



Przekrój A-A

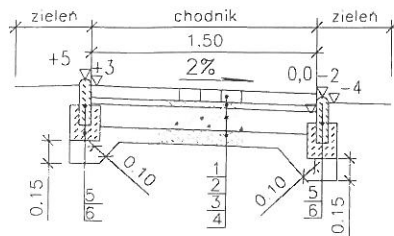


Przekrój B-B

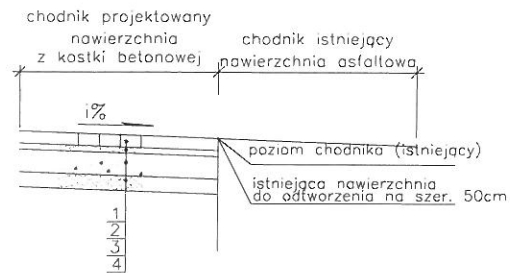


i% - spadek według planszy GA_ZT_UK

Przekrój C-C - SCHODY TERENOWE

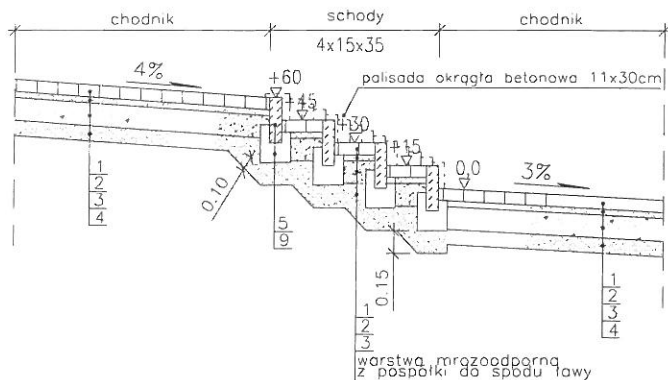

Przekrój D-D

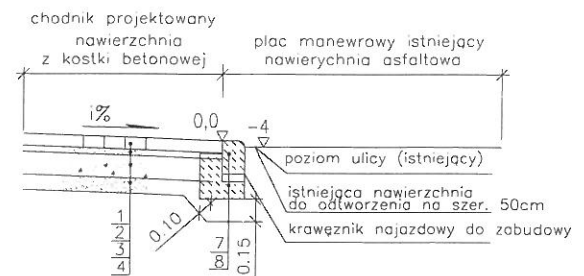

i% - spadek według planszy GA_ZT_UK


LEGENDA

1. Nawierzchnia wg planszy nawierzchni o wysokości 8cm
2. Podsyпка piaskowo - cementowa 1:4 gr.3cm
3. Podbudowa z kruszywa kamiennego łamanego stabil. mech. 0/31,5mm o wskaźniku nośności CBR min. 80%, gr.15cm
4. Warstwa odsączająca z pospółki gr.10cm
5. Obrzeże betonowe chodnikowe o wym.8x30cm
6. Ława z betonu C12/15 o grubości 10cm
7. Krawężnik betonowy najazdowy 20x22x100cm
8. Ława z oporem z betonu C20/50 o wymiarach 30x25cm
9. Ława betonowa z oporem 20x20x25

UWAGA :

Spoinowanie nawierzchni z kostki betonowej wykonać zaprawą cementowo-piaskową.
Konstrukcja winna być wykonana na podłożu G1 o module sprężystości (włórnym) nie mniejszym niż 80MPa

SCHEMAT INFRASTRUKTURY PODZIEMNEJ

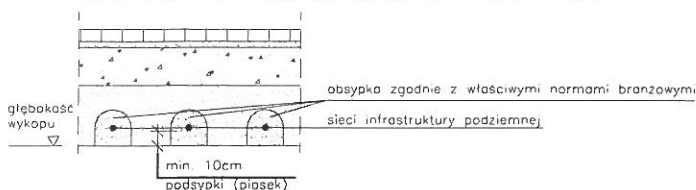

Podczas wykonywania robót ziemnych napotkaną infrastrukturę techniczną należy zabezpieczyć według powyższego schematu oraz doprowadzić do zgodności z mapą zasadniczą. Prace ziemne wykonywać z należytą ostrożnością, ręcznie, pod nadzorem właściwych służb.

UWAGA!

RYSunEK NALEŻY ROZPATRYWAĆ ŁĄCZNIE Z RYSUNKIM PLANSZY PODSTAWOWEJ.

PROJEKT CHRONIONY JEST PRAWAMI AUTORSKIMI NA WSZYSTKICH POLACH EKSPLOATACJI. POWIELANIE BEZ PISEMNEJ ZGODY AUTORA ZABRONIONE

venit

VENIT EWA PRZYBYŁ DARIUSZ ZBOIŃSKI

44-100 GLIWICE, GÓRNYCH WAŁÓW 27/4
tel/fax 032 332 40 51 biuro@venit.com.pl

projektant:
mgr inż. arch. EWA PRZYBYŁ-ZBOIŃSKA
uprawnienia
32/03/SLOKK/II spec. architektoniczna

podpis

zamawiający
MIEJSKI ZARZĄD USŁUG KOMUNALNYCH
ul. Strzelców Bytomskich 25c, 44-109 Gliwice

temat:
Projekt remontu chodnika wraz z projektem oświetlenia w rejonie ul. Andromedy w Gliwicach. Działka nr 196 obr. Kopernik, jedn.ewid. Gliwice

P1

zakres opracowania
PROJEKT ZAGOSPODAROWANIA TERENU

treść rysunku
PRZEKROJE KONSTRUKCYJNE

stadium
BUDOWLANO - WYKONAWCZY

data
marzec 2017

skala
1:500

wersja:

branża:

nr rysunku

rewizja:

PBW

ARCHITEKTURA

GA_ZT_PK

WYDANIE RYSUNKU Z KOLEJNYM SYMBOLEM WERSJI.
POWODUJE UNIEWAŻNIENIE WSZYSTKICH WCZESNIEJSZYCH RYSUNKÓW