

MAPA DO CELÓW PROJEKTOWYCH

skala 1:500

Wykonana przez Firmę Projektowo-Geodezyjną IVE Włodzimierz Węgliński
44-100 Gliwice ul. Lutycka 17/4 iveabrys@gmail.com
tel. 503-714-109, 507-286-396



GE.6640.1395.2015

Miejscowość: Gliwice
Jednostka ewidencyjna: Gliwice , ident.: 246601_1
Obręb: Politechnika , 246601_1.0043
Układy współrzędnych: PUWP 2000 strefa 6, Kronsztadt 86
służebności gruntowych nie badano
Nr sekcji: 6.130.26.10.4.4; 06.3.3; 15.2.2;
Data opracowania mapy 2015-09-07

Włodzimierz Węgliński
nr uprawnień 18687

Legenda:

zakres mapy
linie rozgraniczające MPZP

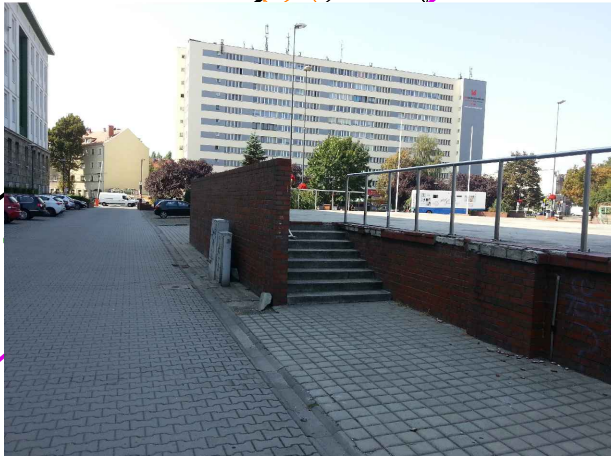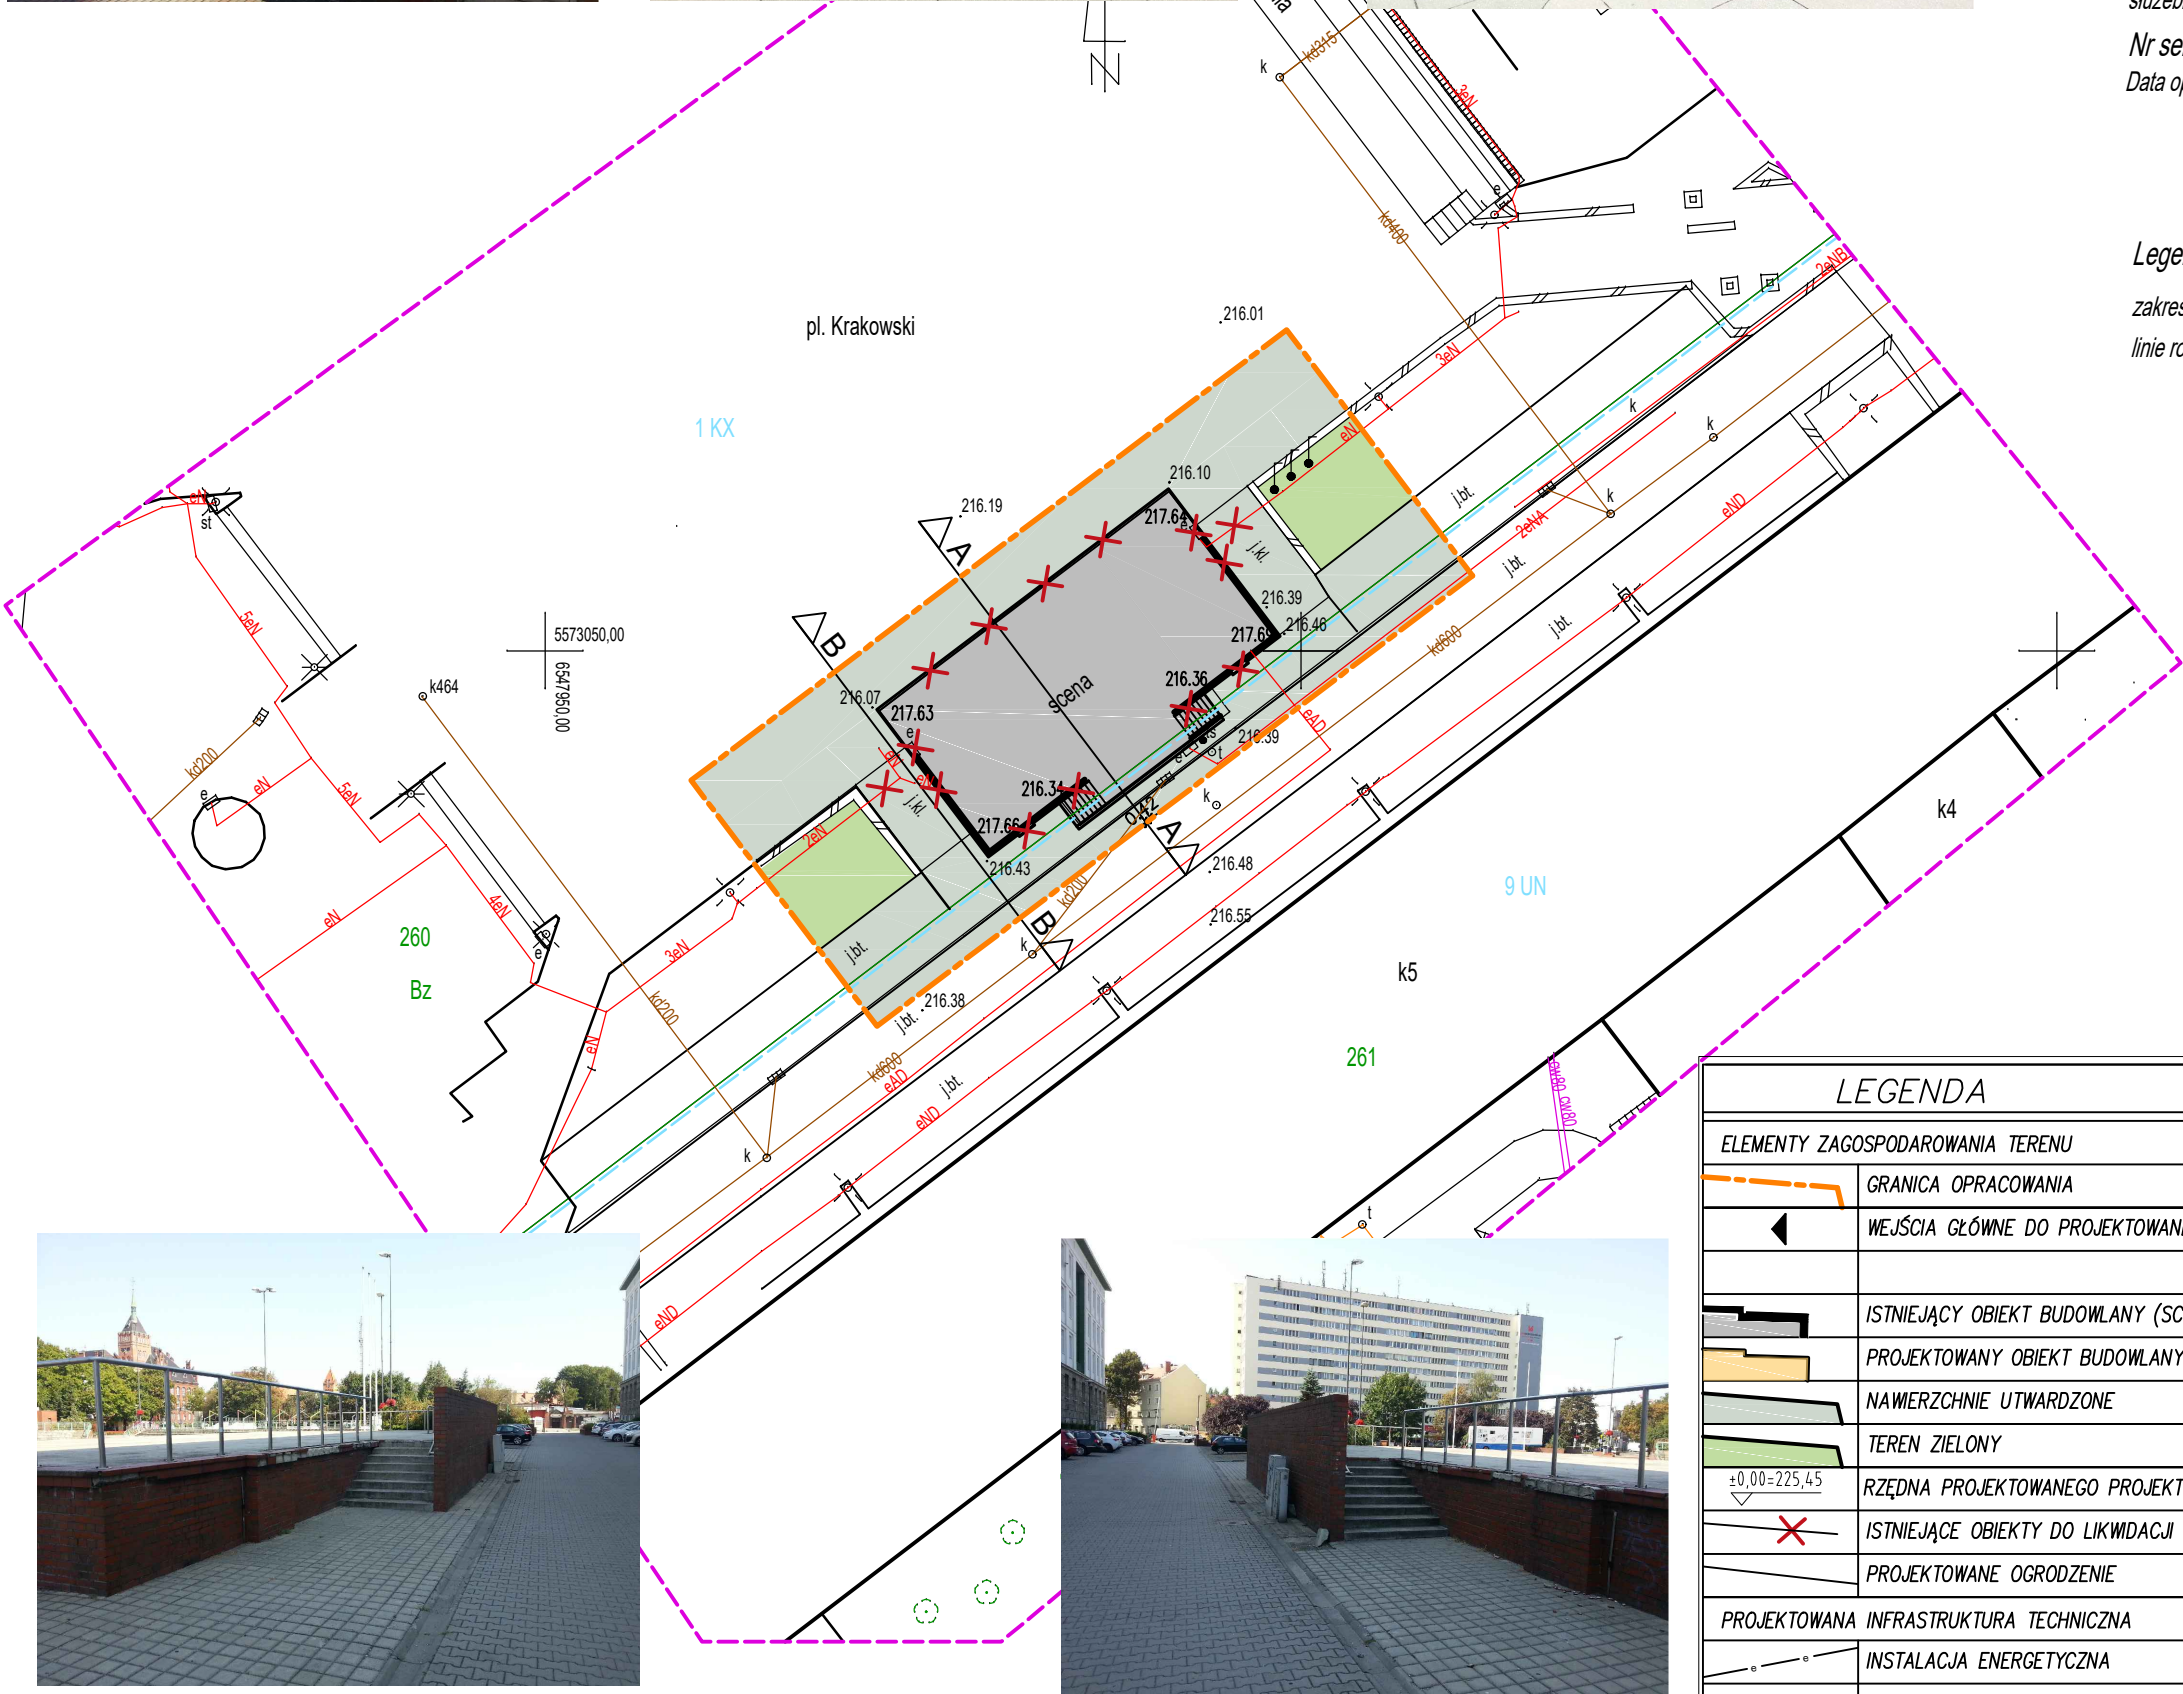

LEGENDA	
ELEMENTY ZAGOSPODAROWANIA TERENU	
	GRANICA OPRACOWANIA
	WEJŚCIA GŁÓWNE DO PROJEKTOWANEGO BUDYNKU
	ISTNIEJĄCY OBIEKT BUDOWLANY (SCENA) DO PRZEBUDOWY
	PROJEKTOWANY OBIEKT BUDOWLANY (SCENA) DO PRZEBUDOWY
	NAMIERZCHNIE UTWARDZONE
	TEREN ZIELONY
	RZĘDNA PROJEKTOWANEGO PROJEKTOWANEJ SCENY
	ISTNIEJĄCE OBIEKTY DO LIKWIDACJI
	PROJEKTOWANE OGRODZENIE
PROJEKTOWANA INFRASTRUKTURA TECHNICZNA	
	INSTALACJA ENERGETYCZNA

ARCHITEKCI – INŻYNIEROWIE PRACOWNIA PROJEKTOWA			
al. Wojciecha Korfanteo 12/2, 44-100 Gliwice NIP: 687-163-26-34, REGON 370432135 tel.: +48663753540, e-mail: info@a-i.com.pl, www.a-i.com.pl			
OPRACOWAŁ:	PODPIS:		
PROJEKTOWAŁ:	PODPIS:		
SPRAWDZIŁ:	PODPIS:		
INWESTOR:	Miejski Zarząd Usług Komunalnych ul Strzelców Bytomskich 25c, 44-109 Gliwice		
OBIEKT I ADRES:	SCENA ZENETRZNA PL. KRAKOWSKI, GLIWICE obr.: POLITECHNIKA dz. nr: 260		FAZA PROJEKTU: PB
			NR PROJEKTU: 1522
			SKALA: 1:500
TYTUŁ:	PRZEBUDOWA SCENY		
TYTUŁ RYSUNKU:	ZAGOSPODAROWANIETERENU STAN ISTNIEJĄCY		
DATA:	09-2015	NR RYS:	1522-PB-ZT-001