


01 ETAP - PLAC MANEWROWY - pow. jezdni = 216,83m²

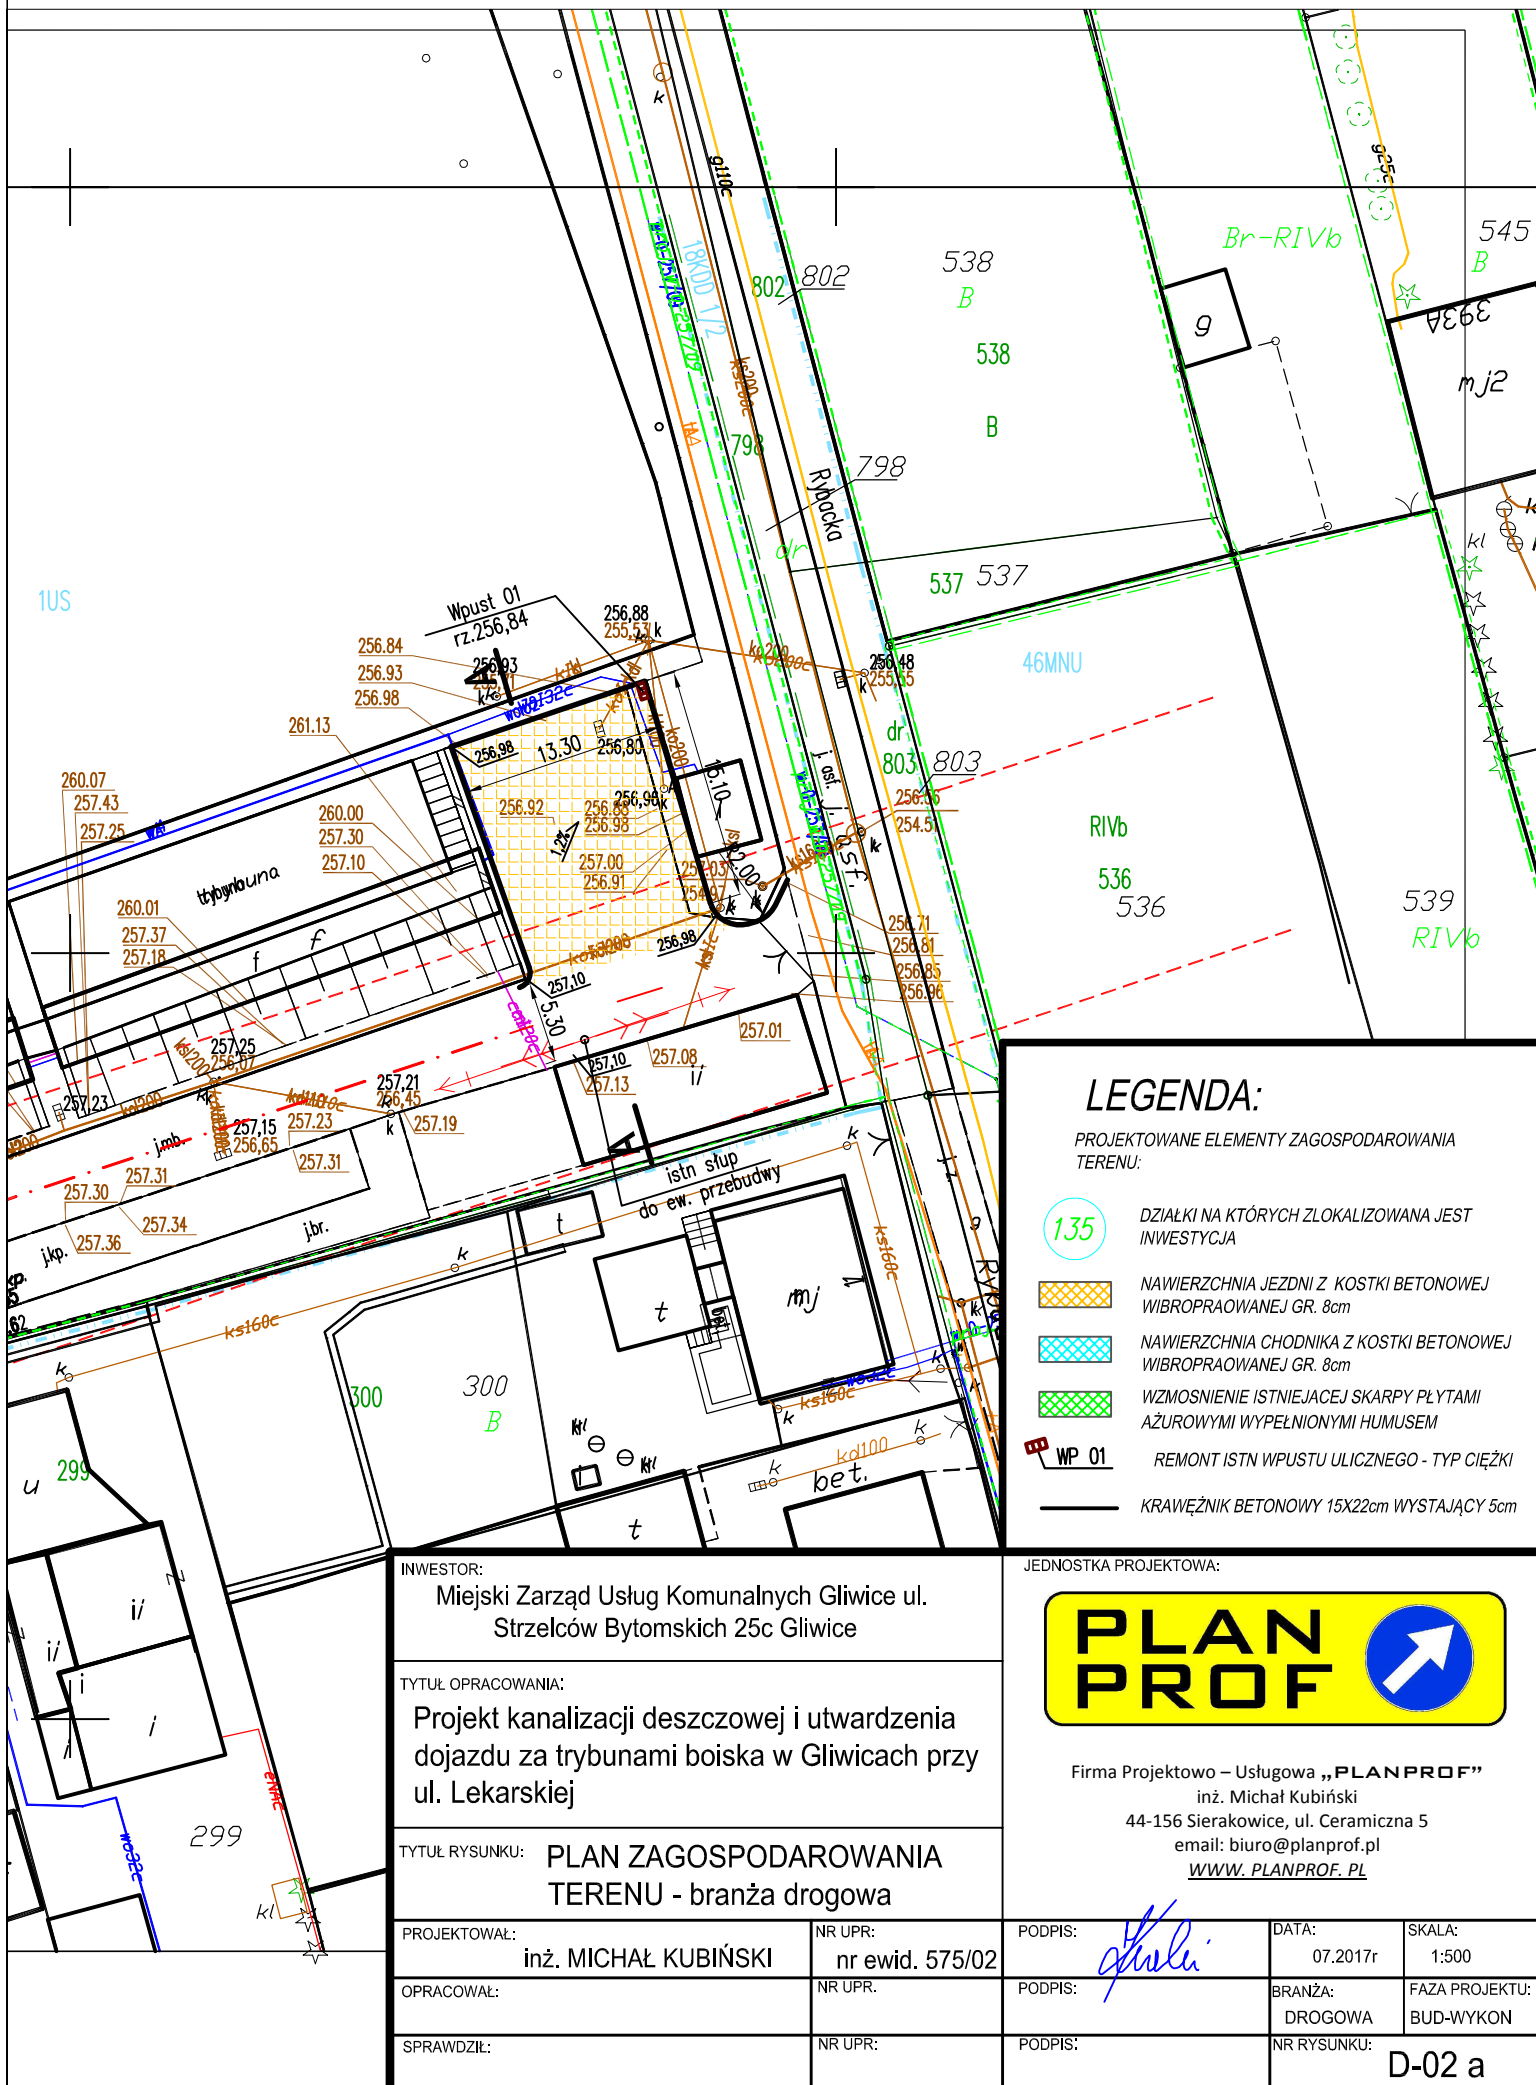

LEGENDA:

PROJEKTOWANE ELEMENTY ZAGOSPODAROWANIA TERENU:

135

DZIAŁKI NA KTÓRYCH ZLOKALIZOWANA JEST INWESTYCJA

k100

NAWIERZCHNIA JEZDNI Z KOSTKI BETONOWEJ WIBROPROAWNEJ GR. 8cm

k100

NAWIERZCHNIA CHODNIKA Z KOSTKI BETONOWEJ WIBROPROAWNEJ GR. 8cm

k100

WZMOSNIENIE ISTNIEJĄCEJ SKARPY PŁYTAMI AZUROWYMI WYPEŁNIONYMI HUMUSEM

WP 01

REMONT ISTN WPUSTU ULICZNEGO - TYP CIĘŻKI

k100

KRAWĘŻNIK BETONOWY 15X22cm WYSTAJĄCY 5cm

INWESTOR:

Miejski Zarząd Usług Komunalnych Gliwice ul.
Strzelców Bytomskich 25c Gliwice

TYTUŁ OPRACOWANIA:

Projekt kanalizacji deszczowej i utwardzenia
dojazdu za trybunami boiska w Gliwicach przy
ul. Lekarskiej

TYTUŁ RYSUNKU:

PLAN ZAGOSPODAROWANIA
TERENU - branża drogowa

PROJEKTOWAŁ:

inż. MICHAŁ KUBIŃSKI

NR UPR:

nr ewid. 575/02

OPRACOWAŁ:

NR UPR.

SPRAWDZIŁ:

NR UPR.

JEDNOSTKA PROJEKTOWA:



Firma Projektowo – Usługowa „PLANPROF”

inż. Michał Kubiński

44-156 Sierakowice, ul. Ceramiczna 5

email: biuro@planprof.pl

WWW.PLANPROF.PL

PODPIS:

[Signature]

DATA:

07.2017r

SKALA:

1:500

PODPIS:

BRANŻA:

DROGOWA

FAZA PROJEKTU:

BUD-WYKON

PODPIS:

NR RYSUNKU:

D-02 a