

Poświadczam się zgodność niniejszej kopii z treścią materiału państwowego zasobu geodezyjnego i kartograficznego.

państwowego zasobu geodezyjnego i kartograficznego

PREZYDENT MIASTA GLIWICE


Nazwa materiału zasobu

MAPA ZASADNICZA  
Identyfikator ewidencyjny materiału zasobu  
CE 6613.410.2017

GE.5542.410.201/  
Data wykonania kopii:

Imię, nazwisko i podpis osoby reprezentującej organizację

246601\_1, Gliwice

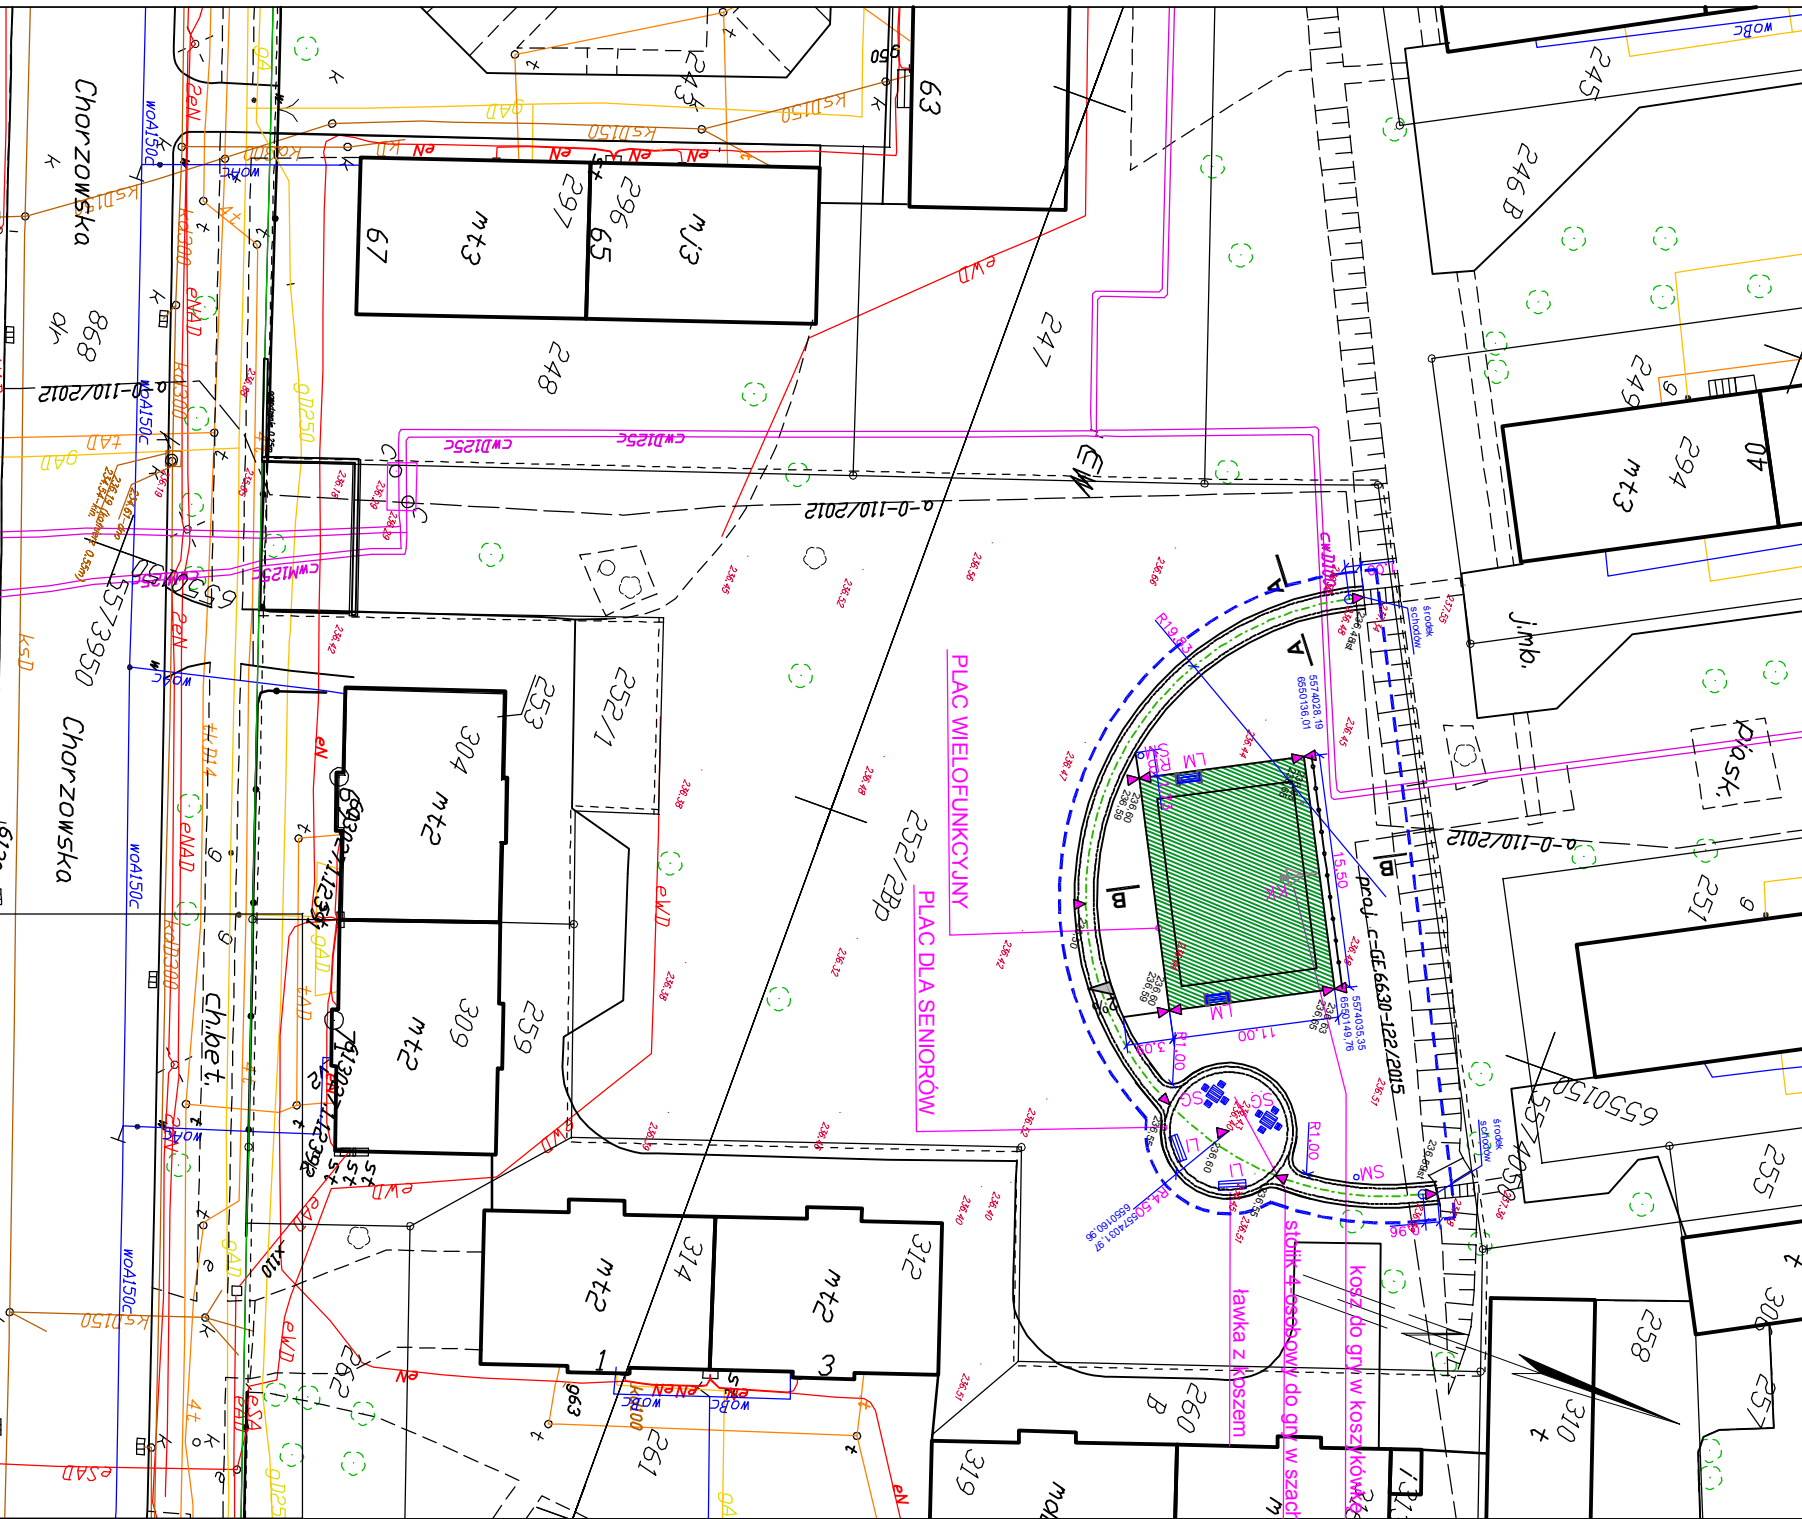

LEGENDA:

TEREN INWESTYCJI  
ZAKRES WNIOSKU O ZGŁOSZENIE ROBÓT BEZ  
BEZ POZWOLENIA NA BUDOWĘ  
OBSZAR ODDZIAŁYWANIA INWESTYCJI  
ZASIĘG OBSZARU OGRANICZONEGO ODDZIAŁYWANIA

## PROJEKTOWANE BOISKO

REGULAMIN BOISKA FIRMY "MULLER"

LM  **LAWKA MŁODZIEŻOWA**

- KOSZ NA ŚMIECI

ŁAWKA PARKOWA  
KOSZ NA ŚMIECI

**KOSZ Z PEŁNĄ TABLICĄ**

A PRZEKRÓJ KONSTRUKCYJNY

**RZĘDNA ISTNIEJĄCA**

243,98 **RZĘDNA PROJEKTOWANA**

**venti** **VENT EWA PRZYBYŁ DARIUSZ ZBOIŃSKI**  
44-100 GLIWICE, GÓRNYCH WAŁÓW 27/4  
tel/fax 032 332 40 51 biuro@venti.com.pl

44-100 GLIWICE, GORNYCH WALOW 27A  
tel/fax 032 332 40 51 biuro@vent.com.pl

projektant:  
mgr inż. arch. EWA PRZYBYŁ-ZBOIŃSKA

**uprawnienia:**

32/03/SLOKKI spec. architektoniczna

MASTO GLIWICE, ul. Zwycięstwa 21, 44-100 Gliwice

jednostka:

ul. Strzelców Bytomskich 25c, 44-109 Gliwice

Zadanie inwestycyjne:

BUDOWA SKWIERU REKREACYJNEGO - STREFA SENIORA W REJONIE UL. CHORZOWSKIEJ W GLIWICACH działka nr 252/2 obr. Żorek 0063, jedn. ewid. Gliwice 246601\_1

# P1

## PROJEKT ZAGOSPODAROWANIA TERENU

sc rysunkuj:  
LANSAZ PODSTAWOWA

data: maj 2019 skala: 1:5000

YKONAWCZY	11.000
-----------	--------

BMW

ARCHITEKTURA

SS\_PP

WYDANIE RYSUNKU Z KOLEJNYM SYMBOLEM WERSJI,  
POWODUJE UNIEWAŻNIENIE WSZYSTKICH WCZESNIEJSZYCH RYSUNKÓW