

SKALA 1:500

Układ odniesienia: PL-ETRF89, układ wsp. płaskich:
PL-2000 strefa 6 (18°), układ wys.: PL-KR086-NH
Seksje mapy: 6.131.26.20.3.2

Województwo: śląskie

Powiat: m.Gliwice

Jednostka ewidencyjna: 246601_1 Gliwice

Dłbręb:0026 Kopernik

Poświadczam się zgodność niniejszej kopii z treścią materiału
państwowego zasobu geodezyjnego i kartograficznego

PREZYDENT MIASTA GLIWICE

Nazwa materiału zasobu

MAPA ZASADNICZA


Identyfikator ewidencyjny materiału zasobu:

Ge-6642.486.2017

Data wykonania kopii: 2017.02.24

Imię, nazwisko i podpis osoby reprezentującej organ:

za zgodność z oryginałem mapy:

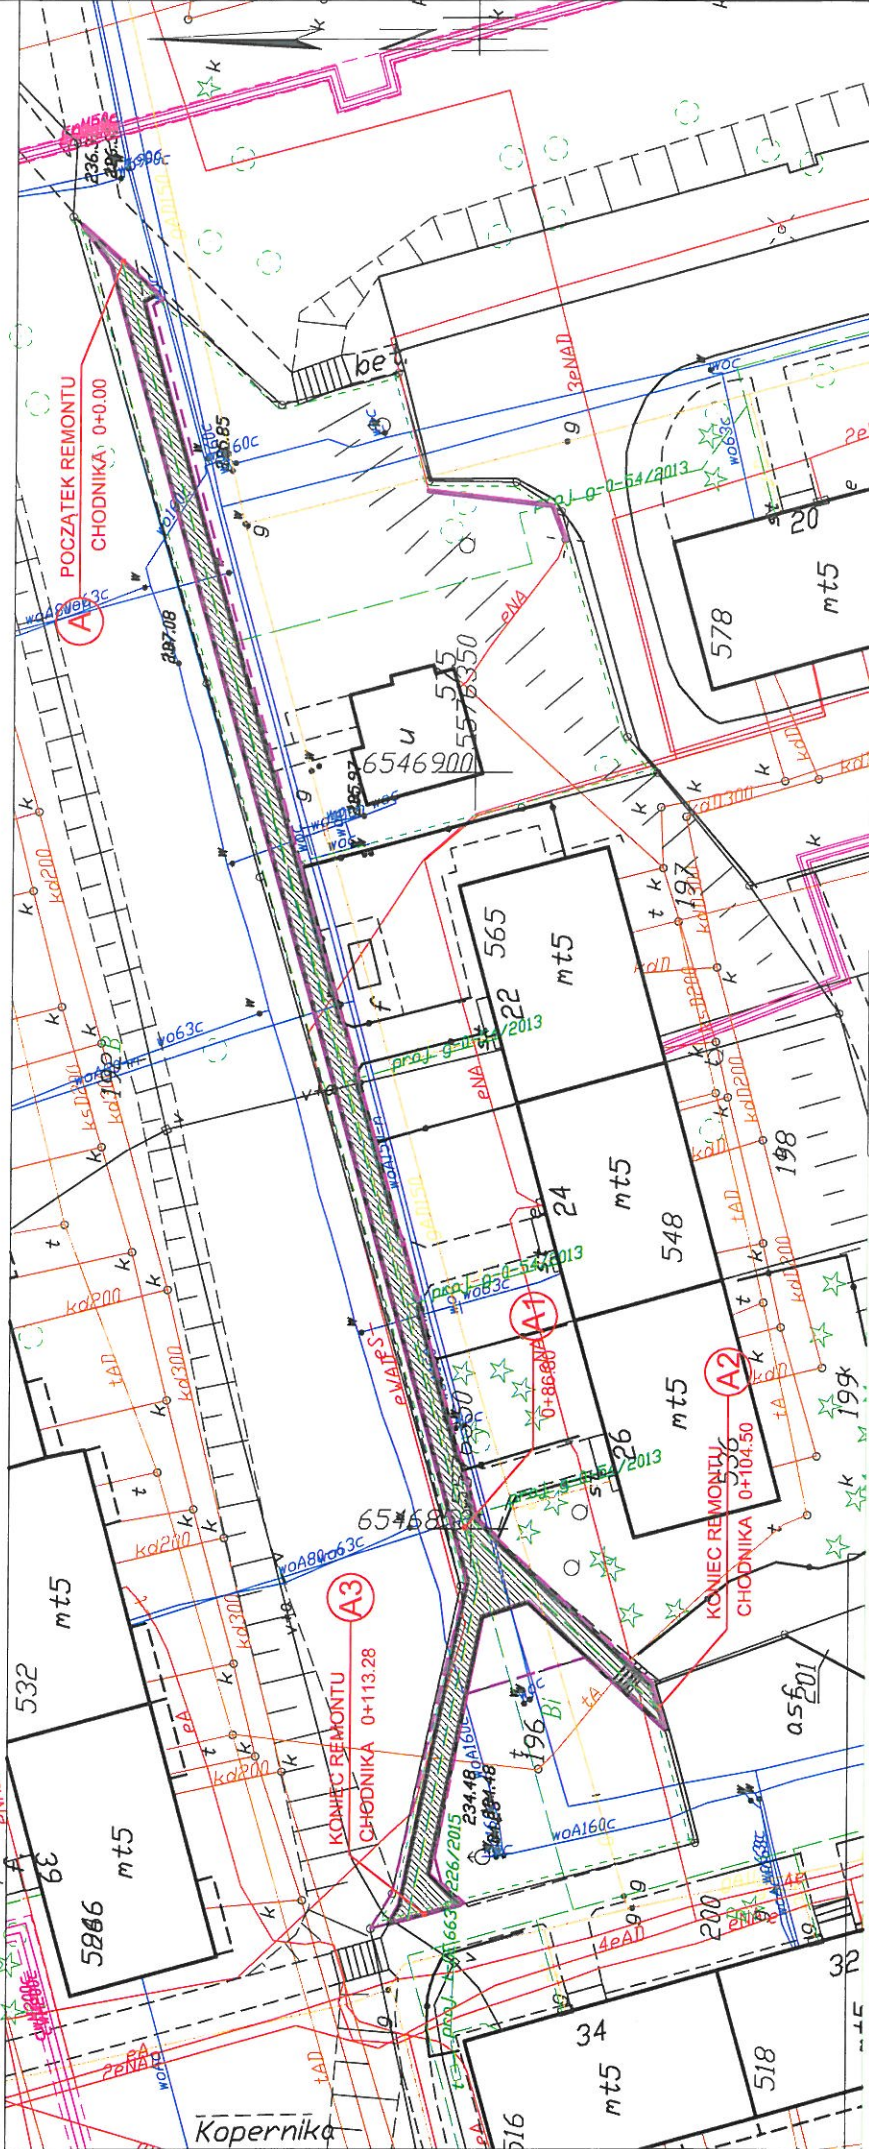

LEGENDA OZNACZEN

- ZAKRES WNIOSKU
- ZAKRES ODDZIAŁYWANIA INWESTYCJI
- REMONTOWANY CHODNIK
- REMONTOWANE SCHODY TERENOWE

- POCZĄTEK REMONTU CHODNIKA 0+0.00
- KONIEC REMONTU CHODNIKA 0+113.28

- POCZĄTEK ZAKRESU ZGŁOSZENIA
- KONIEC ZAKRESU ZGŁOSZENIA

PROJEKT CHRONIĄCY JEST PRAWAMI AUTORSKIMI NA WSKAZANYCH POLACH
EKSPLOATACJI. POWIELANIE BEZ PISEMNEJ ZGODY AUTORA ZABRONIONE
WYDANIE RYSUNKU Z KOLEJNYM SYMBIEM WERSJI
POWODUJE UNIEWAZNIENIE WSZYSTKICH WCZESNIEJSZYCH RYSUNKÓW

venit
VENIT EWA PRZYBYŁ DARIUSZ ZBOŃSKI
44-100 GLIWICE, GÓRNYCH WAŁÓW 274
tel/fax 032 332 40 51 biuro@venit.com.pl

projektant
mgr inż. arch. EWA PRZYBYŁ-ZBOŃSKA
uprawniona
32/03/SŁOKK/II spec. architektoniczna

zamawiający
MIEJSKI ZARZĄD USŁUG KOMUNALNYCH
ul. Sirzelców Byłomskich 25c, 44-109 Gliwice

temat
Projekt remontu chodnika wraz z projektem oświetlenia w rejonie
ul. Andromedy w Gliwicach. Działka nr 196 obr. Kopernik,
jedn. ewid. Gliwice

P1 zakres opracowania
PROJEKT ZAGOSPODAROWANIA TERENU

treść rysunku
PLAN SYTUACYJNY

stadium
BUDOWLANO - WYKONAWCZY

wersja
PBW

branża
ARCHITEKTURA

GA_ZT_PS

data
marzec 2017

nr rysunku
rewizja

skala
1:500

UWAGA:

- Zakres inwestycji zamyka się w granicy działki nr 196obr. Kopernika
- Plansza jest częścią dokumentacji technicznej i nie może być rozpatrywana rozłącznie