



# PRZKRÓJ TYPOWY OGRODZENIA

- odcinek wschodni
- odcinek zachodni część A

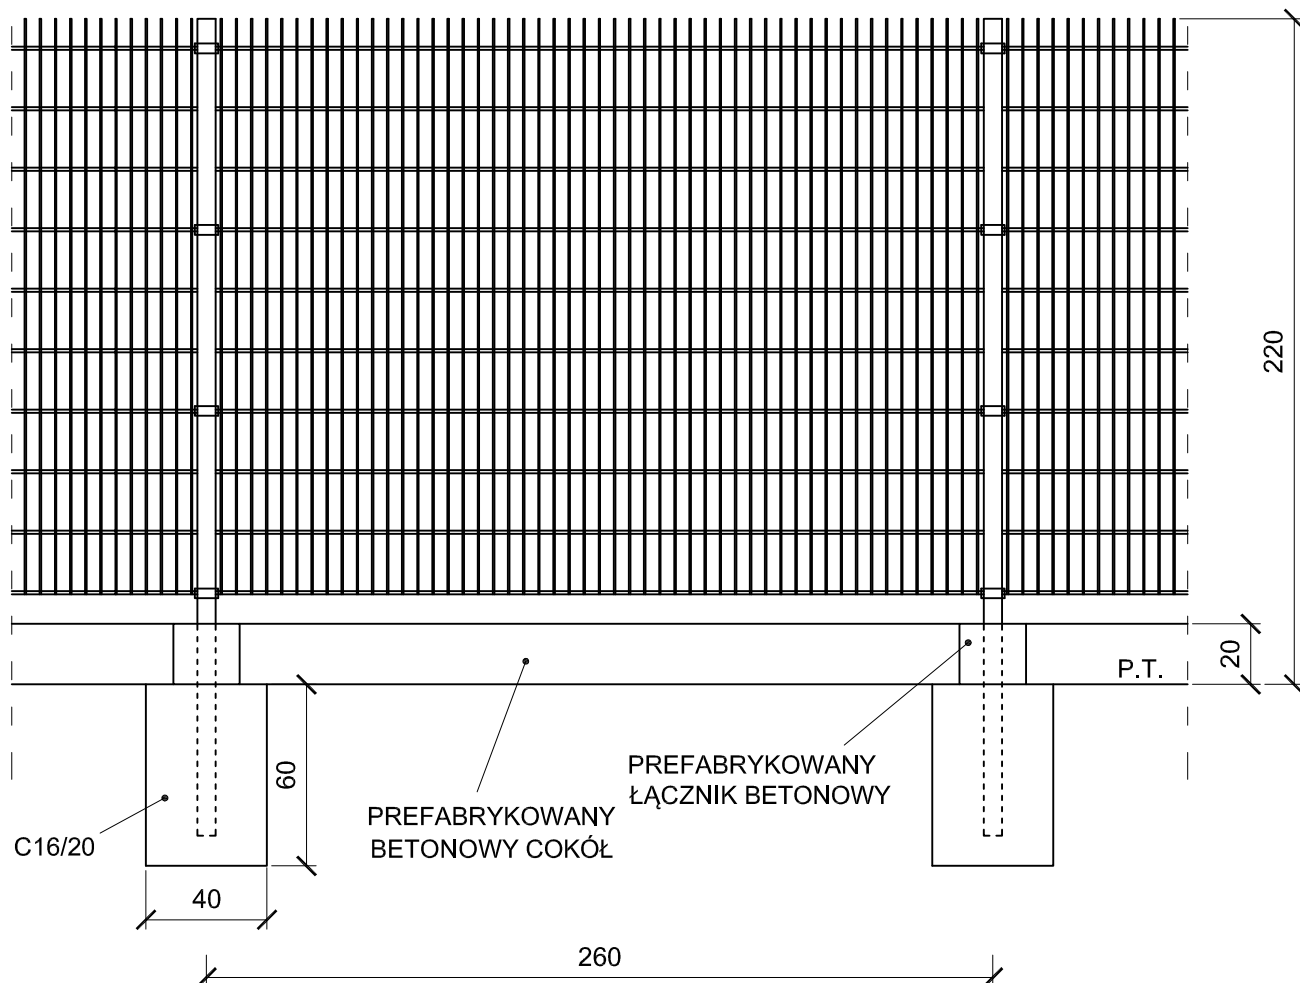

## UWAGI:

- OGRODZENIE PANELOWE WYKONANE Z CEOWNIKÓW 20X5X2 UŁOŻONYCH POZIOMO CO 20CM ORAZ PRĘTÓW PIONOWYCH ŚREDNICY 5MM UŁOŻONYCH CO 5CM
- SZEROKOŚĆ PANELI 250CM
- ROZSTAW W OSI SŁUPÓW 260CM

<div></div> <div>FIRMA "ABS-OCZRONA ŚRODOWISKA" SPÓŁKA Z O.O. 40-169 Katowice, ul. Wierzbowa 14, tel./fax 2589015</div>		<div>Inwestor: Gliwice - Miejski Zarząd Usług Komunalnych 44-109 Gliwice, ul. Strzelców Bytomskich 25c</div> <div>Nazwa Inwestycji: Dokumentacja projektowo-kosztorysowa dotycząca modernizacji ogrodzenia boiska przy ul. Fiołkowej 26 w Gliwicach</div>		
Nazwa rysunku: <div>PRZĘKRÓJ TYPOWY OGRODZENIA</div>				
Zespół autorski	Nr uprawnień	Specjalność	Podpis	Data opracowania czerwiec 2021
Opracował: mgr inż. Paweł ELIASZ	_____	_____	_____	Skala: 1:25
Projektant: inż. Andrzej JEKSA	75/81	konstrukcyjno budowlana	_____	Nr.rys: 5