



A-A PRZKRÓJ TYPOWY SCHODÓW OD STRONY ZACHODNIEJ

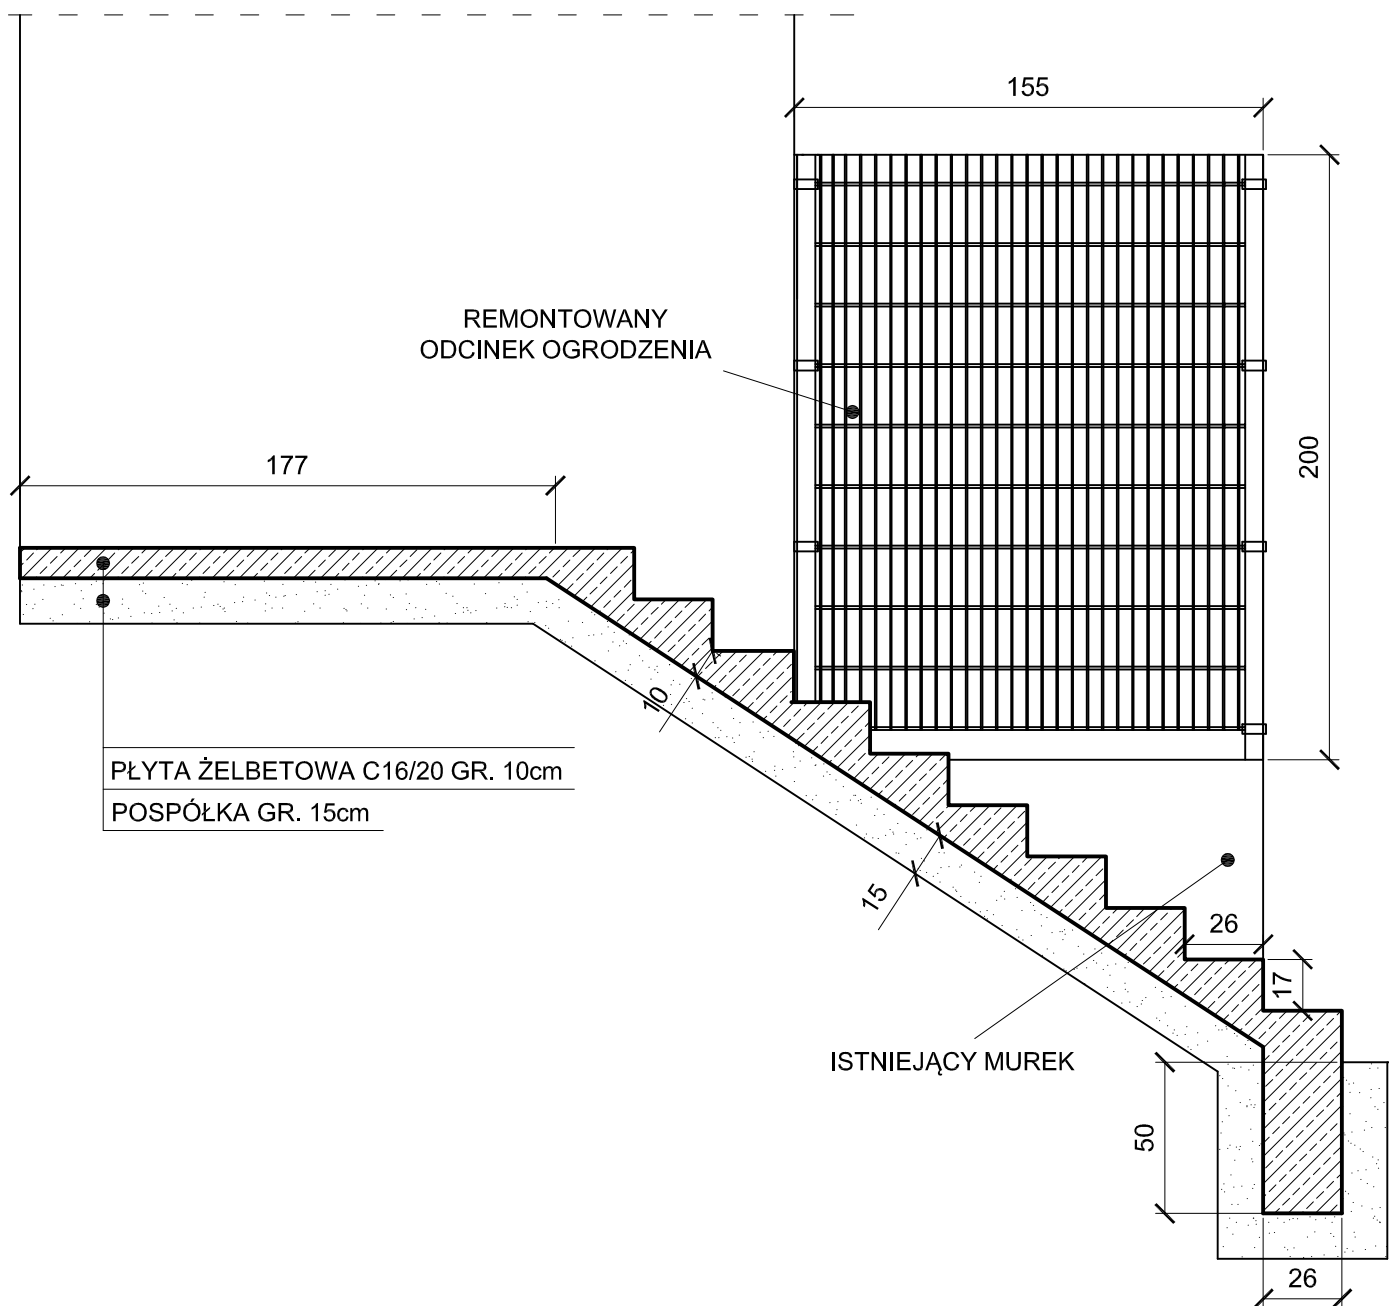

<div></div> <div>FIRMA "ABS-OCZRONA ŚRODOWISKA" SPÓŁKA Z O.O. 40-169 Katowice, ul. Wierzbowa 14, tel./fax 2589015</div>		<div>Investor: Gliwice - Miejski Zarząd Usług Komunalnych 44-109 Gliwice, ul. Strzelców Bytomskich 25c</div> <div>Nazwa Inwestycji: Dokumentacja projektowo-kosztorysowa dotycząca modernizacji ogrodzenia boiska przy ul. Fiolkowej 26 w Gliwicach</div>		
Nazwa rysunku: <div>PRZEKRÓJ A-A</div>				
Zespół autorski	Nr uprawnień	Specjalność	Podpis	Data opracowania czerwiec 2021
Opracował: mgr inż. Paweł ELIASZ	_____	_____		Skala: 1:25
Projektant: inż. Andrzej JEKSA	75/81	konstrukcyjno budowlana		Nr.rys: 6