B-B
PRZEKRÓJ TYPOWY SCHODÓW OD STRONY ZACHODNIEJ
deskowanie

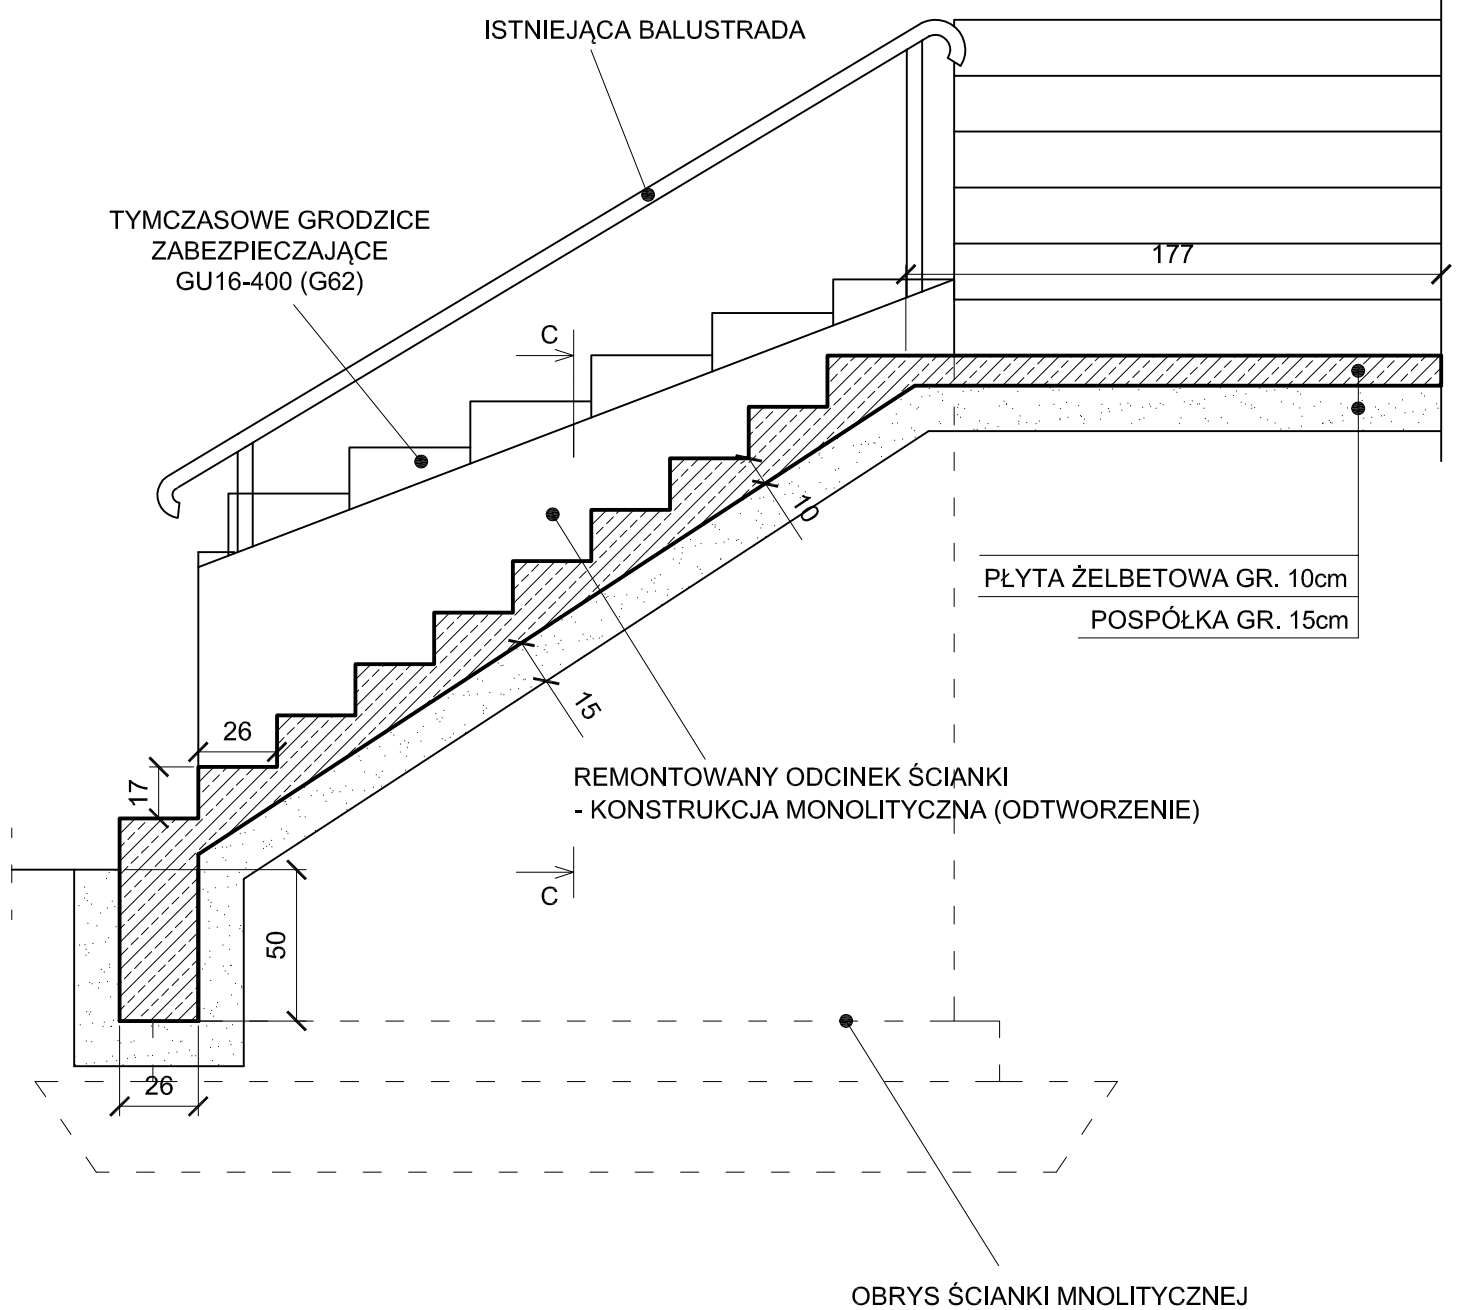

B-B
PRZEKRÓJ TYPOWY SCHODÓW OD STRONY ZACHODNIEJ
zbrojenie

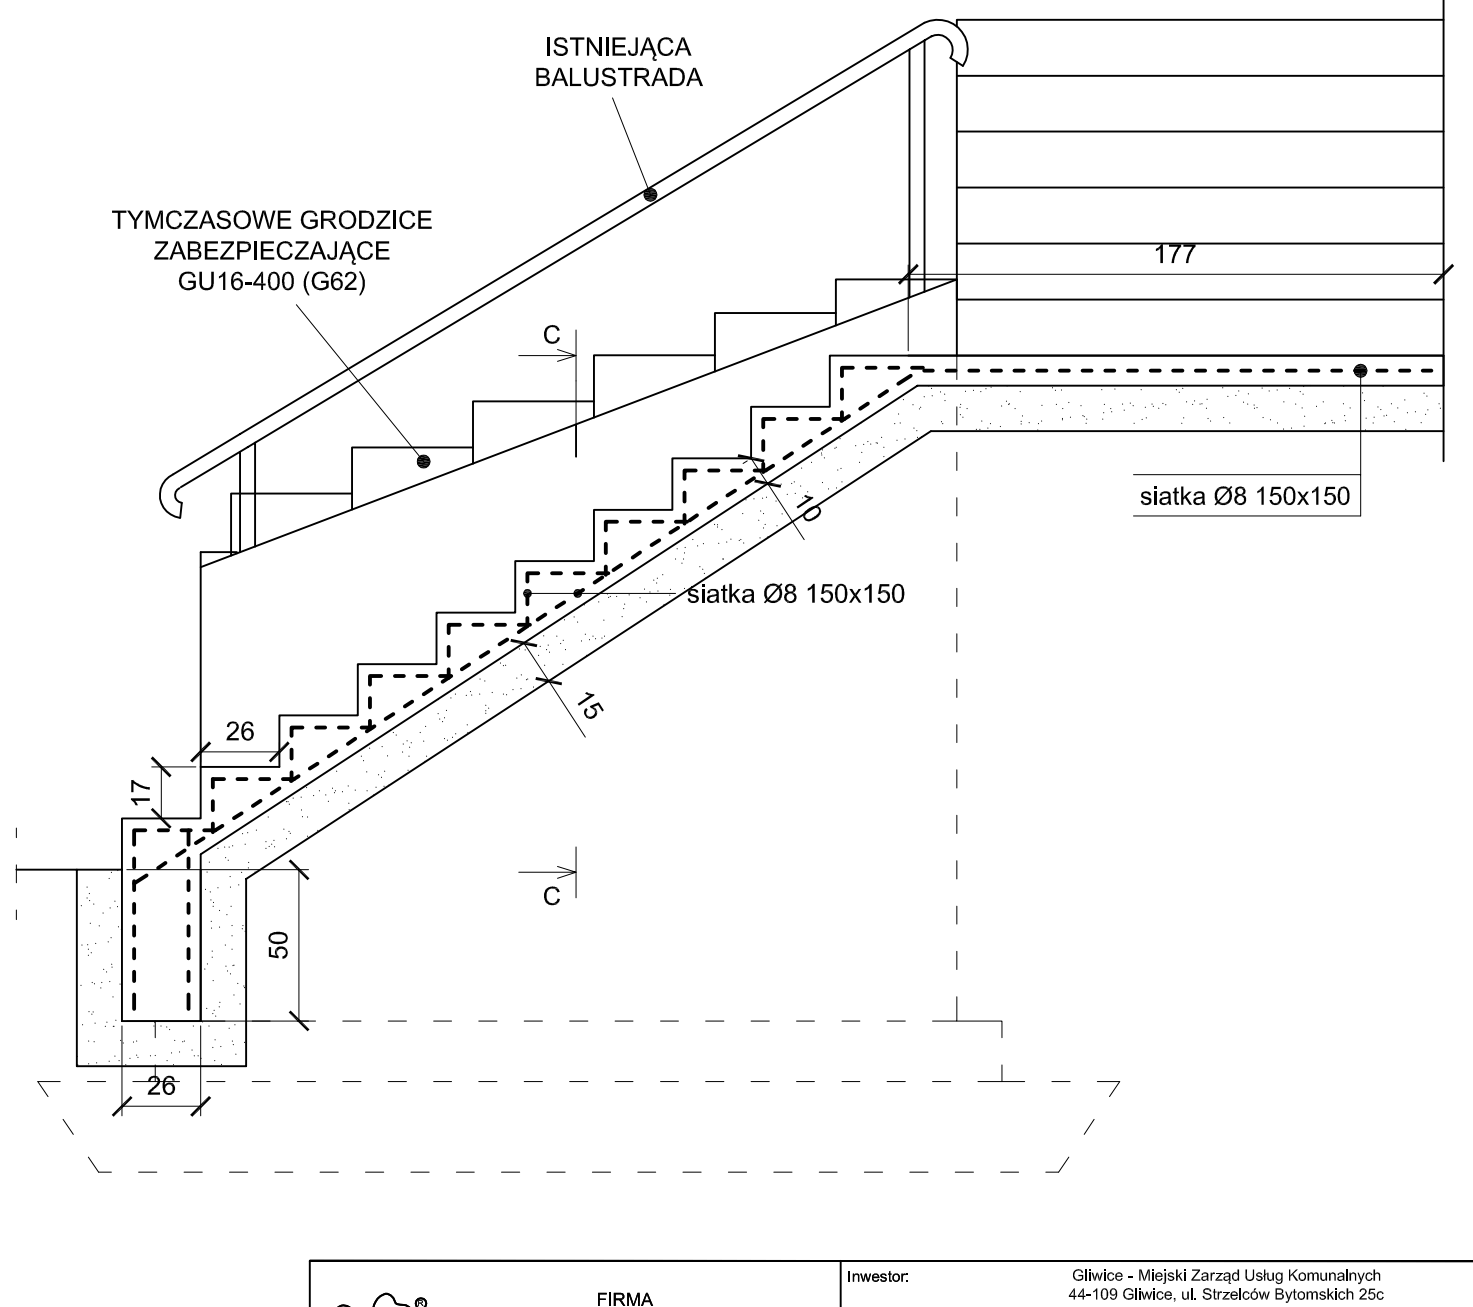

FIRMA
"ABS-OCHRONA ŚRODOWISKA"
SPÓŁKA Z O.O.
40-169 Katowice, ul. Wierzbowa 14, tel./fax 2589015

Inwestor: Gliwice - Miejski Zarząd Usług Komunalnych
44-109 Gliwice, ul. Strzelców Bytomskich 25c

Nazwa Inwestycji: Dokumentacja projektowo-kosztorysowa dotycząca modernizacji ogrodzenia boiska przy ul. Fiołkowej 26 w Gliwicach

Nazwa rysunku: PRZEKRÓJ B-B

Zespół autorski	Nr uprawnień	Specjalność	Podpis	Data opracowania: czerwiec 2021
Opracował: mgr inż. Paweł ELIASZ	———	———		Skala: 1.25
Projektant: inż. Andrzej JEKSA	75/81	konstrukcyjno budowlana		Nr.rys: 7