



URZĄDZENIA PLACU ZABAW I ICH STREFY BEZPIECZEŃSTWA:


1 Zestaw zabawowy dla dzieci starszych

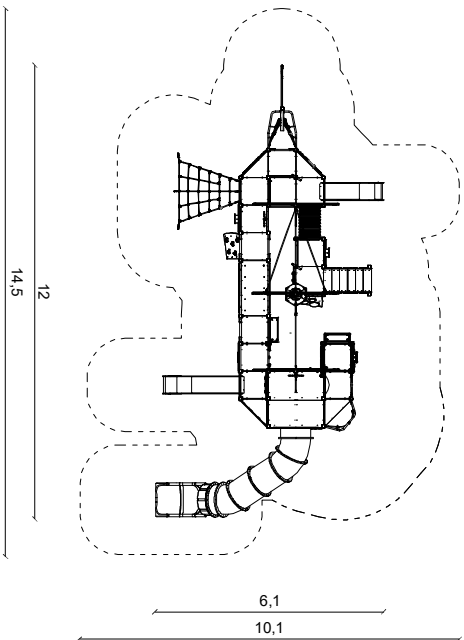


2 Zestaw zabawowy z piaskownicą

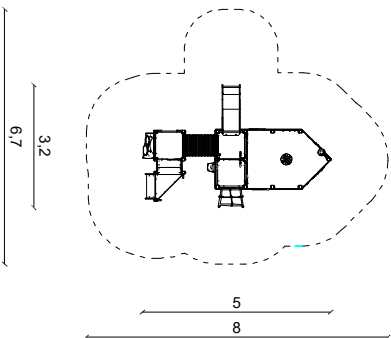


3 Zestaw zabawowy dla maluchów

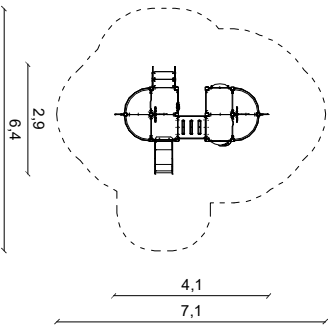


4 Zestaw zabawowy dla dzieci niepełnosprawnych

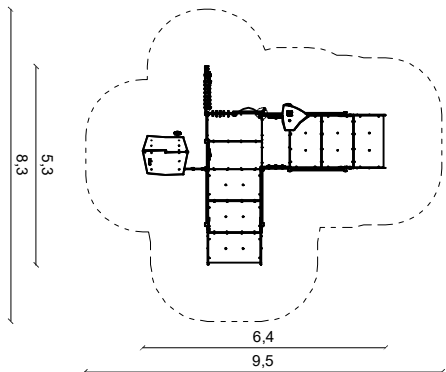

5 Karuzela

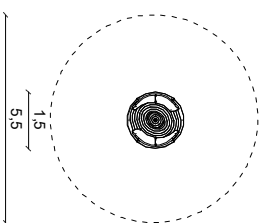

6 Trampolina

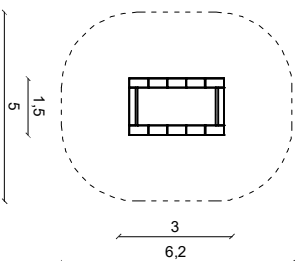


PRZESZCZYNIA PRZESZCZYNIA PRZESZCZYNIA


skala 1:25

PRZESZCZYNIA PRZESZCZYNIA PRZESZCZYNIA

skala 1:25

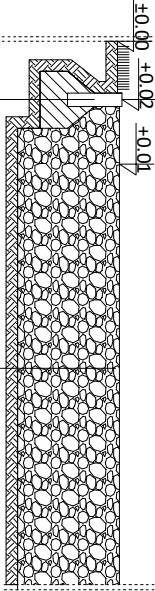

Obrzeże betonowe wym. 6x20 cm	Zwir płuksany, Ø 2,8 mm, gr. 40 cm
Fundament z ciutego betonu	Geotkanina
Grunt rodzimy	Grunt rodzimy

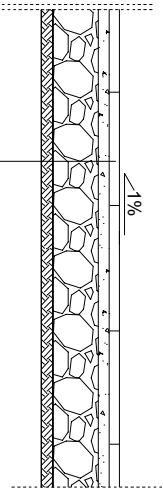

Nawierzchnia bezpieczna z piłyłk absorbujących (50 x 50cm) o gr. 4,5 cm (HIC - 1,5 m)	Nawierzchnia bezpieczna z piłyłk absorbujących (50 x 50cm) o gr. 4,5 cm (HIC - 1,5 m)
Podsyłka piłyłkowo-cementowa 4:1 gr. 5 cm	Podsyłka piłyłkowo-cementowa 4:1 gr. 5 cm
Podbudowa zasadnicza z kruszywa łamanego stabilizowanego mechanicznie lub tłuczni kamiennego gr. 20 cm	Podbudowa zasadnicza z kruszywa łamanego stabilizowanego mechanicznie lub tłuczni kamiennego gr. 20 cm
Grunt rodzimy	Grunt rodzimy

BILANS TERENU:

- powierzchnia opracowania - 183,60 m²
- powierzchnia mat przestawnych - 33,10 m²
- powierzchnia nawierzchni z płyt EPDM - 29,00 m²
- powierzchnia nawierzchni żwirowej - 145,10 m²
- powierzchnia nawierzchni żwirowej do usunięcia - 115,00 m²
- ilość projektowanych obiektów małej architektury - 6 szt.
- ilość obiektów małej architektury przewidzianych do usunięcia - 6 szt.
- ilość istniejących obiektów małej architektury przewidzianych do zmiany lokalizacji - 2 szt.
- długość projektowanego obrzeża betonowego o wym. 6x20 cm - 18,60 m
- długość obrzeża przewidzianego do usunięcia - 12,40 m

7 Bujak na sprężynie
2 szt.
zmiana lokalizacji
miejsca

Land Art Projekt s.c. Magdalena Feil-Bereta, Damian Mytych			
ul. Grzegórzecka 69/201, 31-559 Kraków		NIP: 67-6-245-13-42	
Rysunek:	Rzut obiektów małej architektury	Data: 04.2022	
Inwestor:	Miejski Zarząd Usług Komunalnych ul. Strzelców Bytowskich 25C, 44-109 Gliwice	Skala: 1:200	
Obiekt:	Gliwice, obręb: 0021 Centrum, działka ew. 85	Nr rys.: 2	
PROJEKT BUDOWLANO-WYKONAWCZY			
Nazwa Remont placu zabaw w ramach zadania: "Modernizacja placu zabaw zlokalizowanego w Parku Inwestycji: Chopina, dz. nr 85, obręb Centrum"			
Projektował:	Branża:	Uprawnienia:	Podpis:
mgr inż. Magdalena Feil-Bereta	architektoniczna	-	
mgr inż. Damian Mytych	architektoniczna		