



URZĄDZENIA PLACU ZABAW I ICH STREFY BEZPIECZEŃSTWA:


1 Zestaw zabawowy dla dzieci starszych

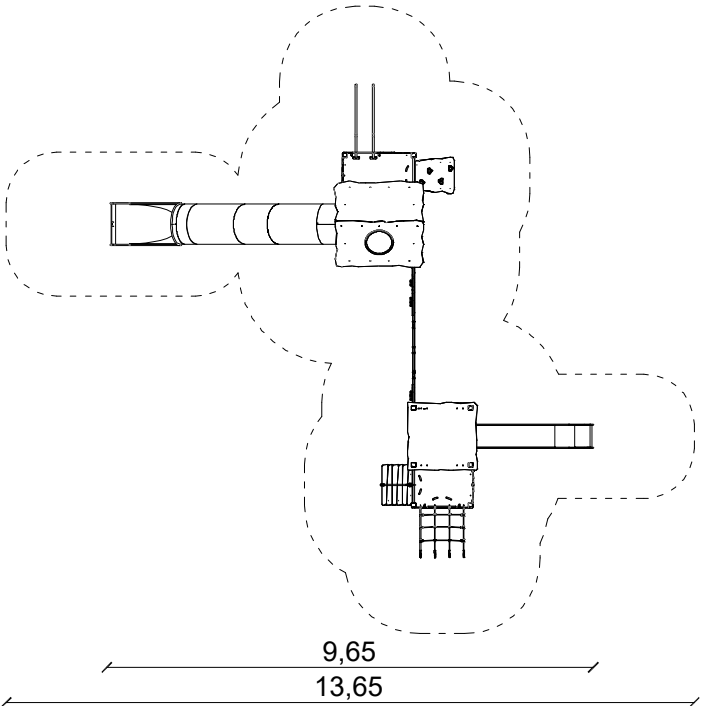


2 Zestaw zabawowy dla dzieci niepełnosprawnych

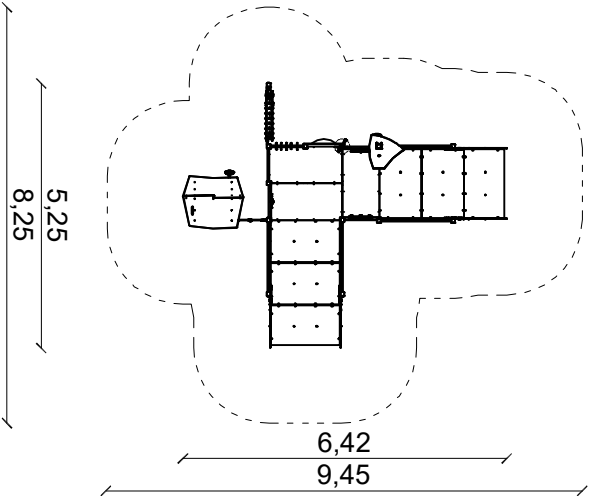



3 Zestaw sprawnościowy

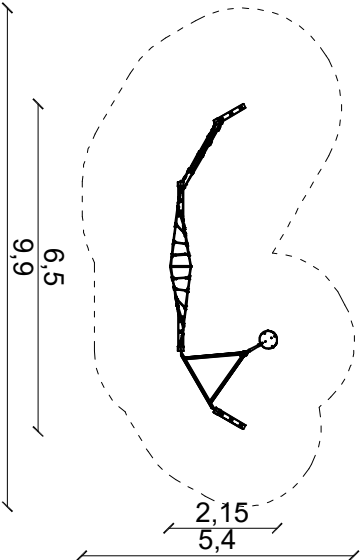


4 Piskownica

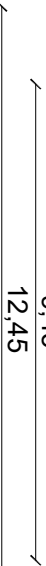


5 Huśtawka wahadłowa 2 modułowa
(siedzisko płaskie, siedzisko kubekowe i boczanie gniazdo)

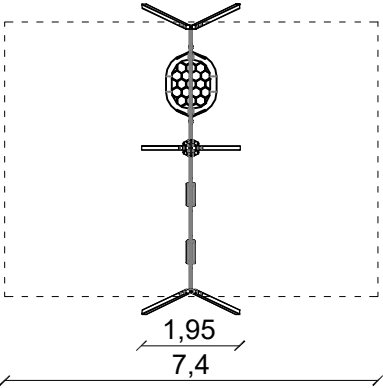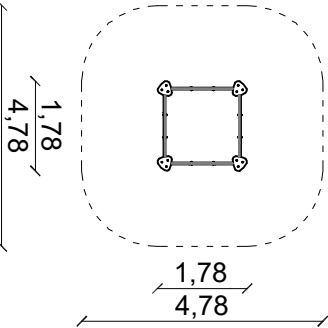


6 Huśtawka wahadłowa
mama i dziecko

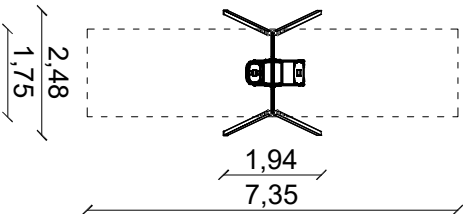


7 Bujak na sprężynie
4 osobowy

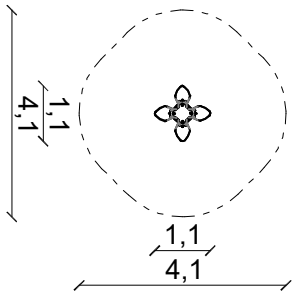


8 Huśtawka równoważnica

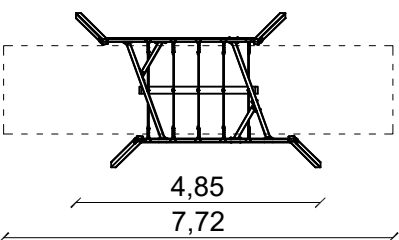

9 Huśtawka balansująca

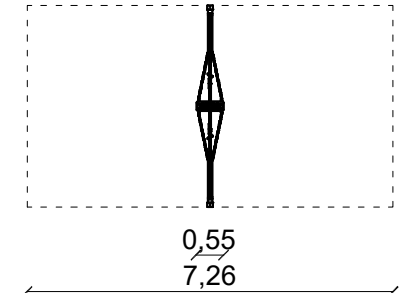


10 Trampolina

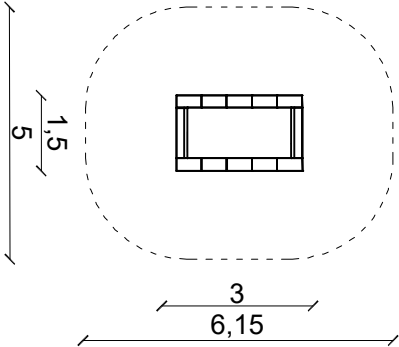


11 Ławka z oparciem - 7 szt.




12 Kosz na śmieci - 4 szt.

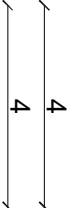


13 Tablica z regulaminem - 2 szt.

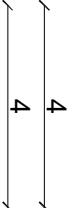

14 Bujak na sprężynie - zmiana lokalizacji miejsca

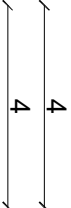

15 Huśtawka wagowa - zmiana lokalizacji miejsca

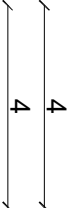

BILANS TERENU:

- powierzchnia opracowania - 764,48 m²
- powierzchnia mat przerosowych - 548,70 m²
- powierzchnia trawnika - 93,00 m²
- powierzchnia nawierzchni piaskowej przewidzianej do demontażu - 481,80m²
- ilość projektowanych obiektów małej architektury - 10 szt.
- ilość urządzeń zabawowych przewidzianych do usunięcia - 4 szt.
- ilość ławek z oparciem do usunięcia - 7 szt.
- ilość koszy na śmieci do usunięcia - 2 szt.
- ilość istniejących obiektów małej architektury przewidzianych do zmiany lokalizacji - 2 szt.
- ilość drzew przewidzianych do zabezpieczenia na czas budowy - 2 szt.
- długość projektowanego ogrodzenia panelowego - 29,00 m
- długość ogrodzenia panelowego przewidzianego do usunięcia - 17,30 m

Land Art Projekt s.c. Magdalena Feil-Bereta, Damian Mytych			
ul. Grzegorzeczka 69/201, 31-559 Kraków		NIP: 676-245-13-42	
Rysunek:	Rzut obiektów małej architektury		Data: 03.2022
Inwestor:	Gliwice - Miasto na prawach Powiatu ul. Zwycięstwa 21, 44-100 Gliwice		Skala: 1:150
Obiekt:	Gliwice, obręb: 0025 Kolej, działka ew. 250/2		Nr rys.: 2
PROJEKT BUDOWLANO-WYKONAWCZY			
Nazwa Budowa obiektów małej architektury w miejscu publicznym w ramach zadania: "Modernizacja/rozbudowa inwestycji: placu zabaw zlokalizowanego przy ul. Hutniczej, dz. nr 250/2, obręb Kolej"			
Projektował:	Branża:	Uprawnienia:	Podpis:
mgr inż. Magdalena Feil-Bereta	architektoniczna	-	
mgr inż. Damian Mytych	architektoniczna		