


SPIS ROŚLIN ROZMIESZCZONYCH W PROJEKCJE				
Oznaczenie	Nazwa łacińska	Nazwa polska	Ilość	Okres przywykłość
C	<i>Carpinus betulus 'Fastigiata'</i>	Grab pospolity 'Fastigiata'	14	10-12cm
A	<i>Malus alba 'Pendula'</i>	Malina biała 'Pendula'	25	10-12cm
SA	<i>Sorbus aria 'Magnifica'</i>	Jaszczki mączny 'Magnifica'	13	10-12cm
T	<i>Prunus cerasifera 'Nigra'</i>	Sлива węgierska 'Nigra'	24	10-12cm
9	<i>Gleditsia triacanthos 'Sunturka'</i>	Gledycja trójkolankowa 'Sunturka'	12	14-16cm
KS	<i>Cestrum sibirica</i>	Kazłuszka jaskrawy	2	10-12cm
P	<i>Betula pendula</i>	Brzozka brodawkowata	2	10-12cm
P	<i>Acer palmatum 'Crimson Sentry'</i>	Klon pospolity 'Crimson Sentry'	5	10-12cm
T	<i>Amelanchier alnifolia 'Thibaueri'</i>	Sywidłowa obłokowata 'Thibaueri'	9	8-16cm
T	<i>Juglans nigra 'Lacopa'</i>	Orzech włoski 'Lacopa'	1	8-16cm
L	<i>Juglans nigra 'Lacopa'</i>	Orzech włoski 'Lacopa'	1	8-16cm

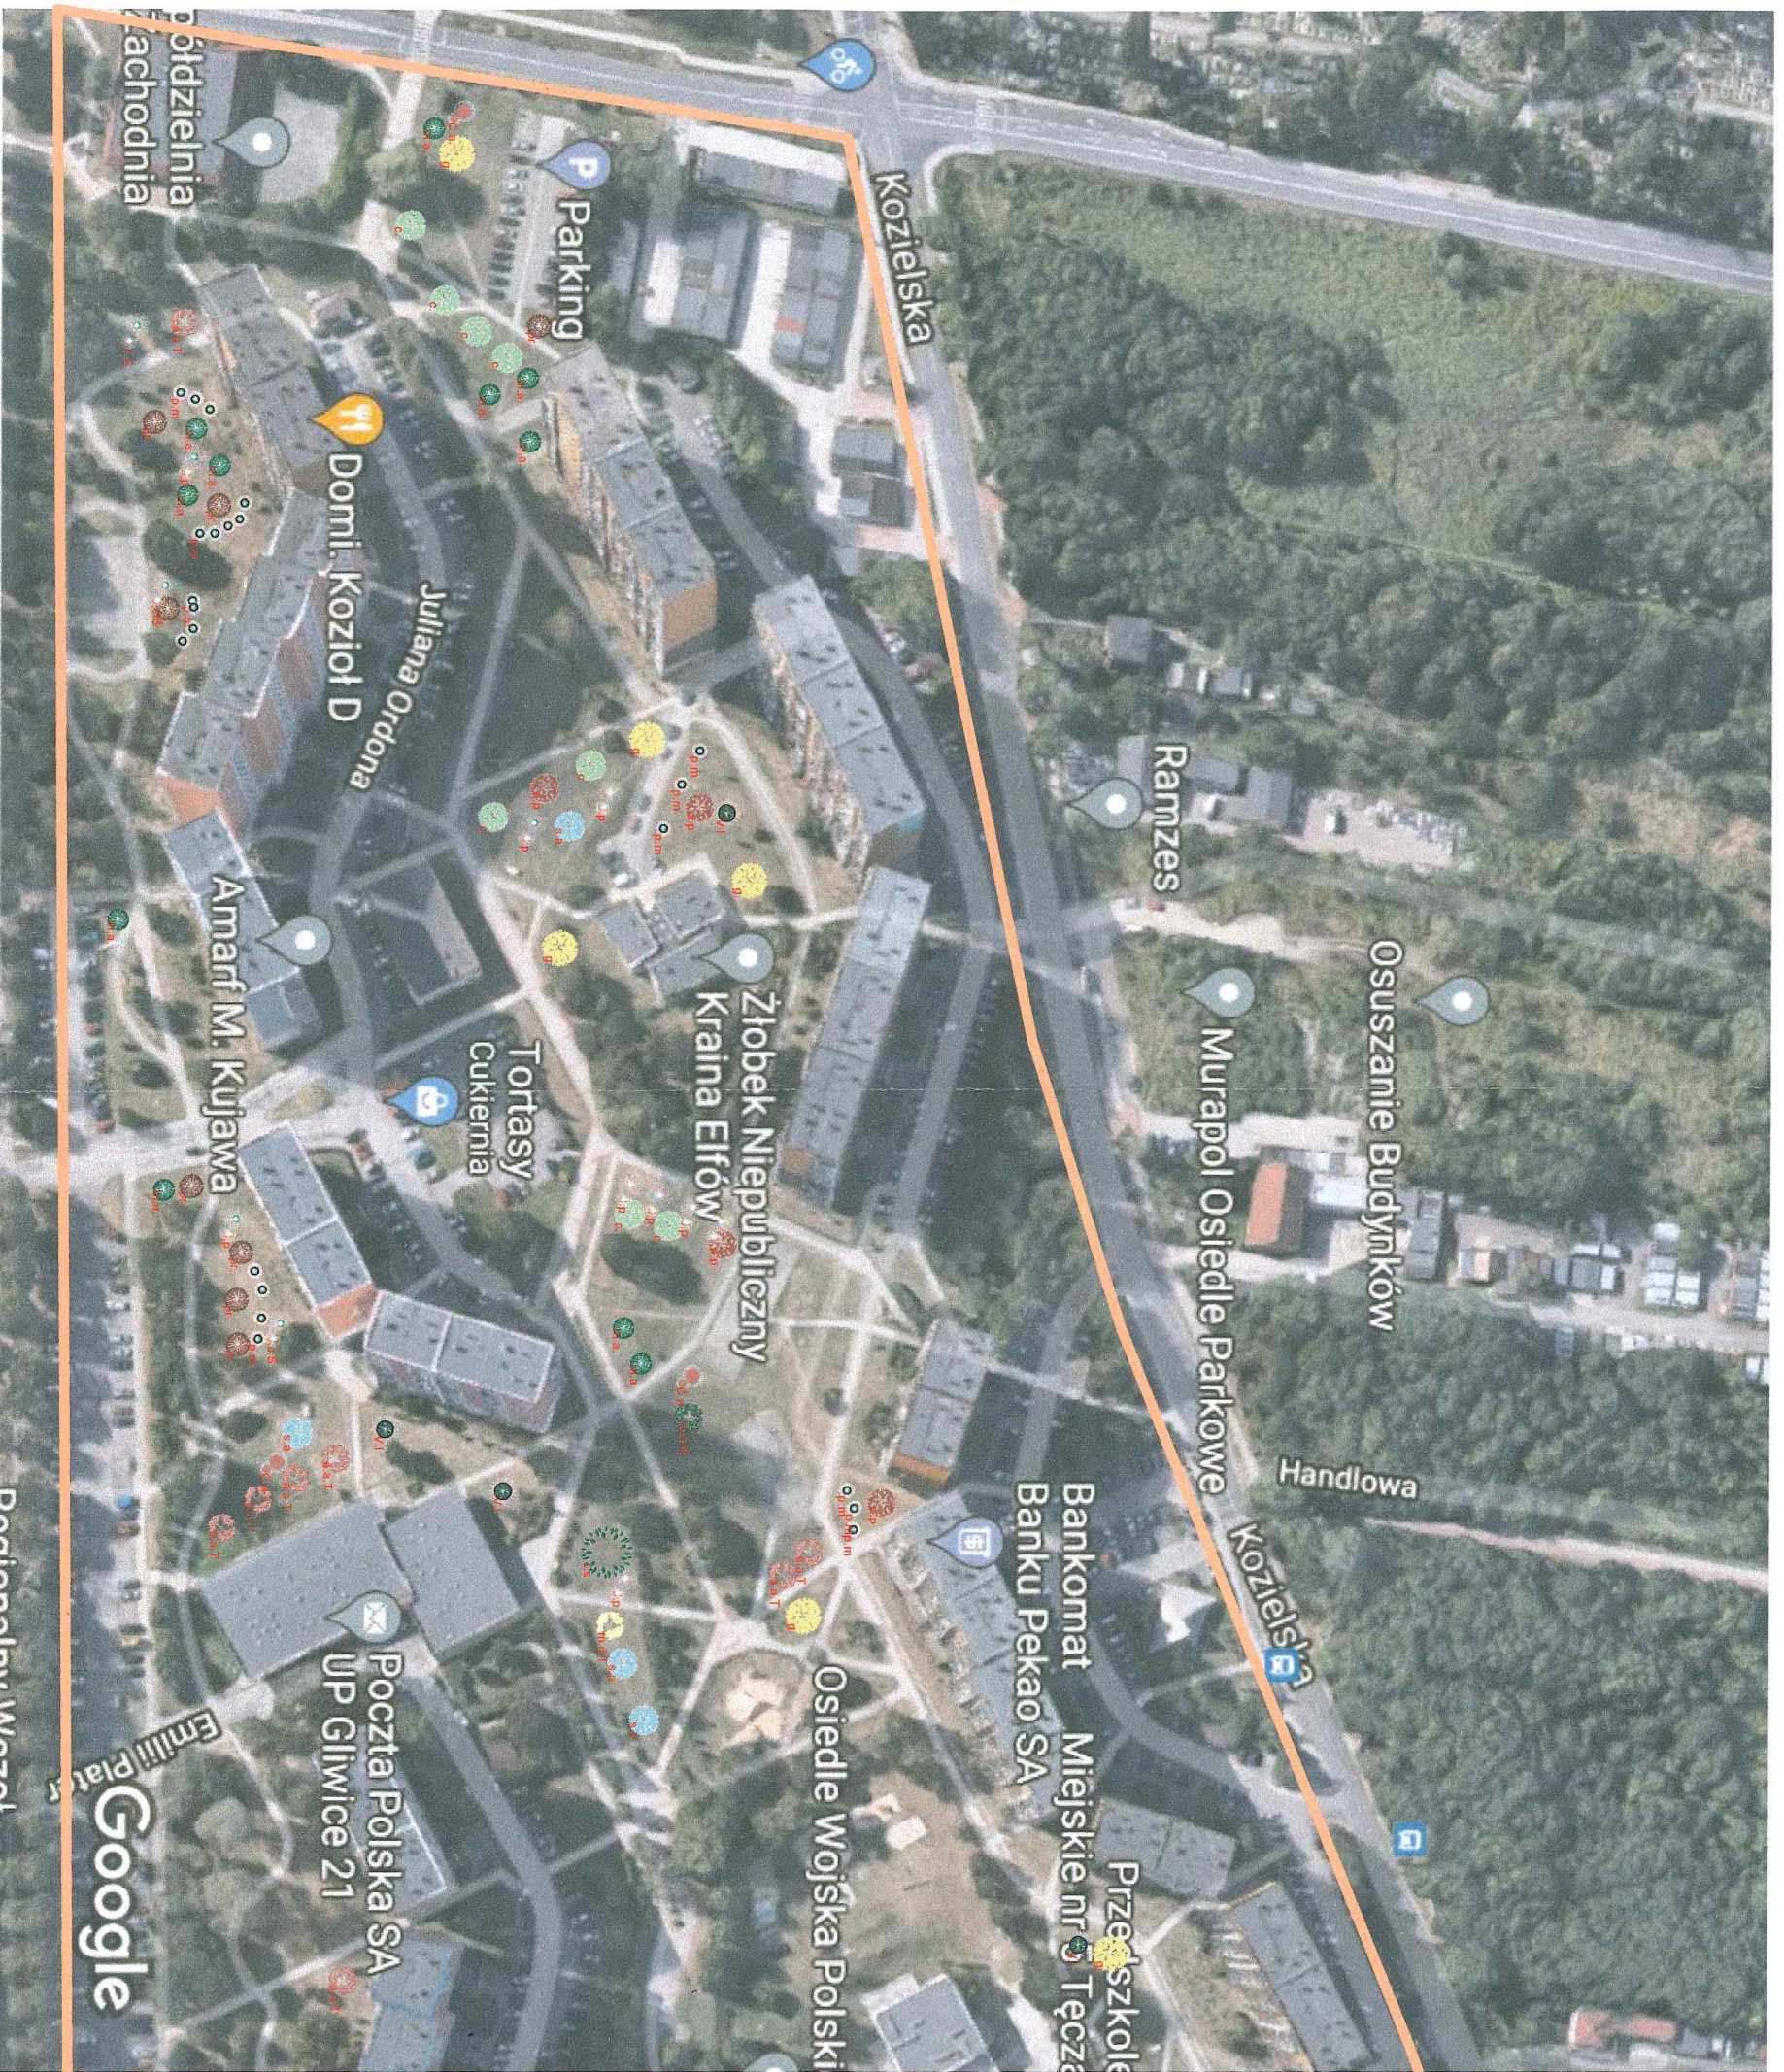

liczba	Symbol	Symbol	Symbol	Symbol	Symbol	Symbol	Symbol
14	m.d.T	Malus domestica 'Topaz'	Jabłoni 'Topaz'	2	8-16cm		
25	J.P	Malus domestica 'Rajka'	Jabłoni 'Rajka'	2	8-16cm		
13	J.C.S	Prunus mugo var pumilio	Sośnia leszczynowa 'Pumilio'	30	8-16cm		
24	C.a	Juniperus s. media 'Pfitzeriana aurea'	Jabłonie polskie/ni 'Pfitzeriana aurea'	10	80-120cm wysokości		
12	V.I	Juniperus chinensis 'Sitcha'	Jabłonie chińskie 'Sitcha'	8	80-120cm wysokości		
2		Corylus avellana 'Red majestic'	Leszczyna pospolita 'Red majestic'	5	150-200cm wysokości		
2		Viburnum lantana	Kalina hortowata	5	80-120cm wysokości		
5							
9							
1							
1							

Zakres opracowania

WZ PROJECT GREEN
Zofia Wolniak
Błogostawionego Czesława 24 /6
44-100 Gliwice
INWESTOR: Spółdzielnia Mieszkanowa Zachodnia Gliwice Andersa 58
WYKONAWCA: Pracownia zielone miasto
LOKALIZACJA: 44-100 Gliwice, ul. Kozielecka/Andersa
Projekt zagospodarowania zielenią terenu osiedla Wojska Polskiego w Gliwicach

PROJEKTOWY: Inż. Arch. kraj. Zofia Wolniak
BRANŻA: Architektura krajobrazu
DATA: lipiec 2021
ROK: 2021
MISJA: PROJEKTOWANIE PRACOWNI ARCHIT. ANDERSA

PROJEKTOWY: Inż. Arch. kraj. Zofia Wolniak
BRANŻA: Architektura krajobrazu
DATA: lipiec 2021
ROK: 2021
MISJA: PROJEKTOWANIE PRACOWNI ARCHIT. ANDERSA

PROJEKTOWY: Inż. Arch. kraj. Zofia Wolniak
BRANŻA: Architektura krajobrazu
DATA: lipiec 2021
ROK: 2021
MISJA: PROJEKTOWANIE PRACOWNI ARCHIT. ANDERSA

