SKALA 1:500

Układ odniesienia: PL-ETRF89, układ wsp. płaskich: PL-2000 strefa 6 (18°), układ wys.: PL-KRON86-NH

Sekcje mapy: 6.131.26.20.3.2

Województwo: śląskie

Powiat: m.Gliwice

Jednostka ewidencyjna: 246601_1 Gliwice

Obręb:0026 Kopernik

Poświadcza się zgodność niniejszej kopii z treścią materiału państwowego zasobu geodezyjnego i kartograficznego.

PREZYDENT MIASTA GLIWICE
Nazwa materiału zasobu:
MAPA ZASADNICZA
Identyfikator ewidencyjny materiału zasobu:
Ge.6642.486.2017
Data wykonania kopii: 2017.02.24

Imię, nazwisko i podpis osoby reprezentującej organ:

za zgodność z oryginałem mapy:

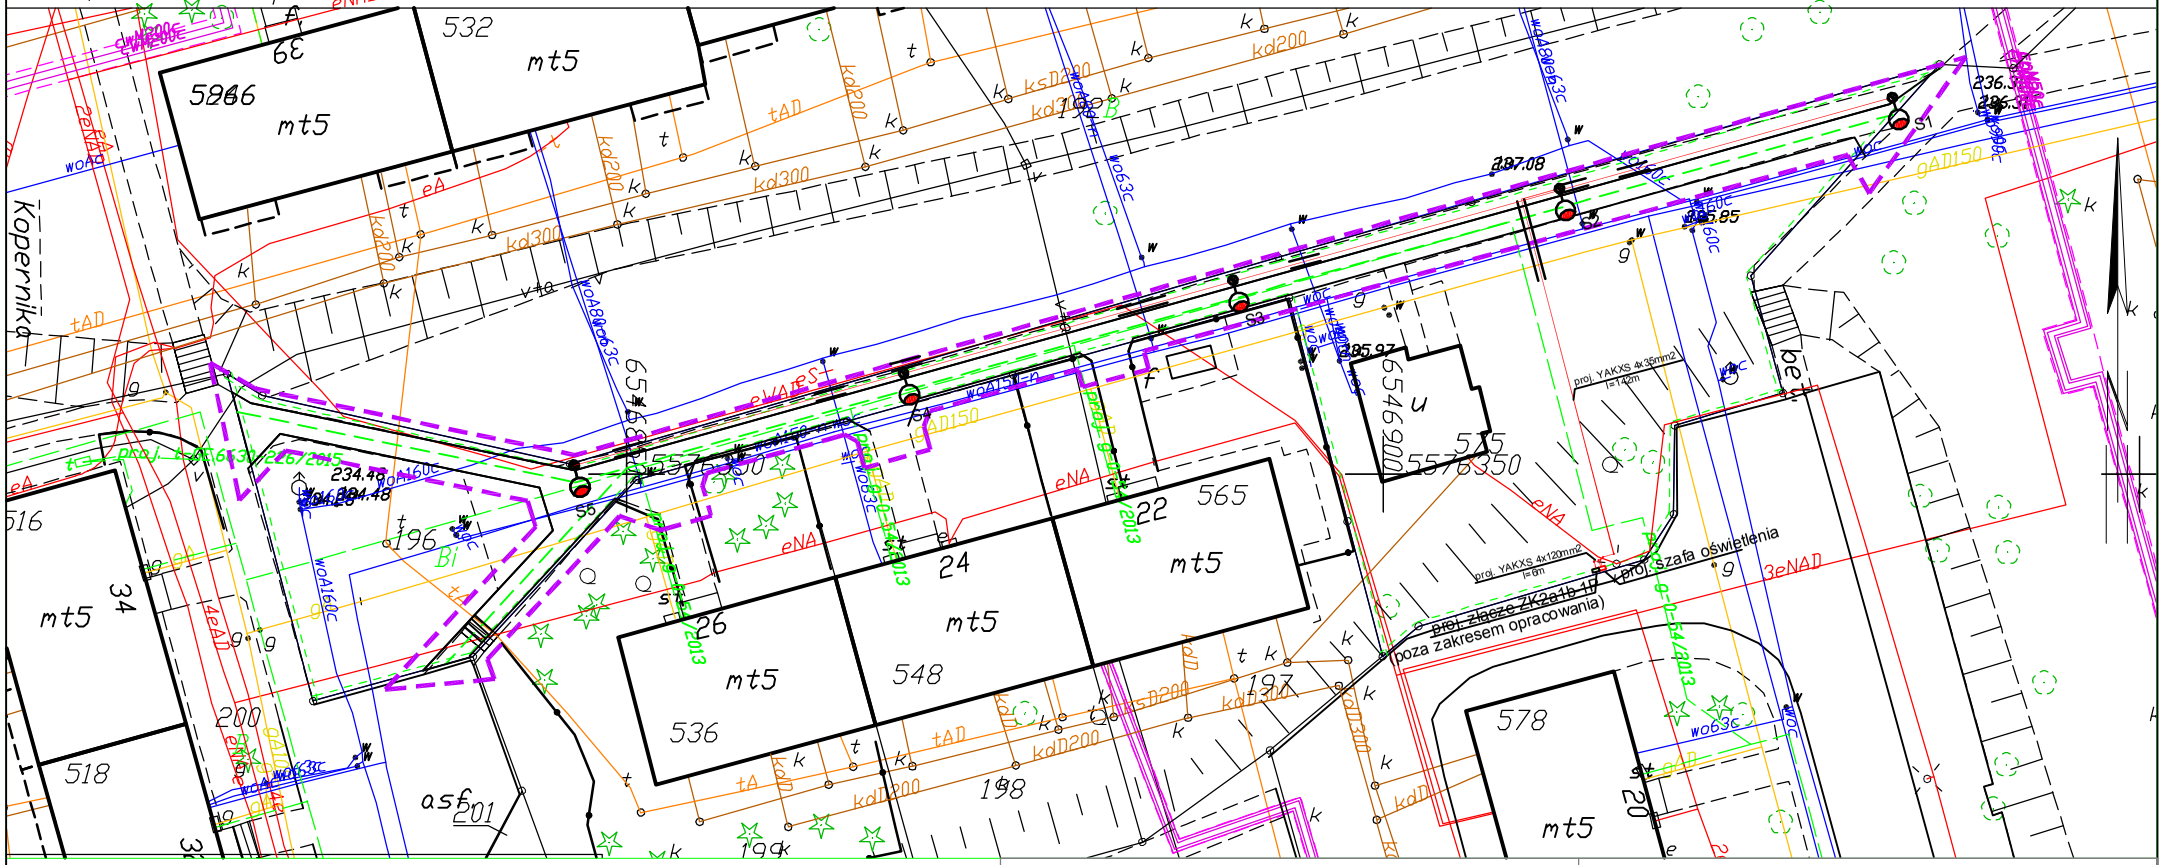

LEGENDA OZNACZEŃ

- ZAKRES WNIOSKU
- ZAKRES ODDZIAŁYWANIA INWESTYCJI
- ZAKRES ODRĘBNEGO OPRACOWANIA - OŚWIETLENIE TERENU
- PROJEKTOWANA LATARNIA
- PROJEKTOWANE PRZYŁĄCZE
- REMONTOWANY CHODNIK
- REMONTOWANE SCHODY TERENOWE

UWAGA:
1. Zakres inwestycji zamyka się w granicy działki nr 196obr. Kopernika.
2. Plansza jest częścią dokumenacji technicznej i nie może być rozpatrywana rozłącznie.

VENIT EWA PRZYBYŁ DARIUSZ ZBOIŃSKI
44-100 GLIWICE, GÓRNYCH WAŁÓW 27/4
tel/fax 032 332 40 51 biuro@venit.com.pl

projektant: mgr inż. PIOTR CZELNY
uprawnienia: 552/79
podpis:

zamawiający: MIEJSKI ZARZĄD USŁUG KOMUNALNYCH ul. Strzelców Bytomskich 25c, 44-109 Gliwice

temat: Projekt remontu chodnika wraz z projektem oświetlenia w rejonie ul. Andromedy w Gliwicach. Działka nr 196 obr. Kopernik, jedn.ewid. Gliwice

P1

zakres opracowania: PROJEKT ZAGOSPODAROWANIA TERENU

tresć rysunku: SCHEMAT IDEOWY ZASILANIA

stadium:	data:	skala:
BUDOWLANO - WYKONAWCZY	kwiecień2017	-

wersja:	branża:	nr rysunku:	rewizja:
PBW	ARCHITEKTURA	GA_OT_01	

WYDANIE RYSUNKU Z KOLEJNYM SYMBOLEM WERSJI, POWODUJE UNIEWAŻNIENIE WSZYSTKICH WCZESNIEJSZYCH RYSUNKÓW