



TYPOWY PRZEKRÓJ PRZEZ CHODNIK ORAZ BEZPIECZNĄ NAWIERZCHNIĘ EPDM

SZCZEGÓŁ B - SKALA 1:10

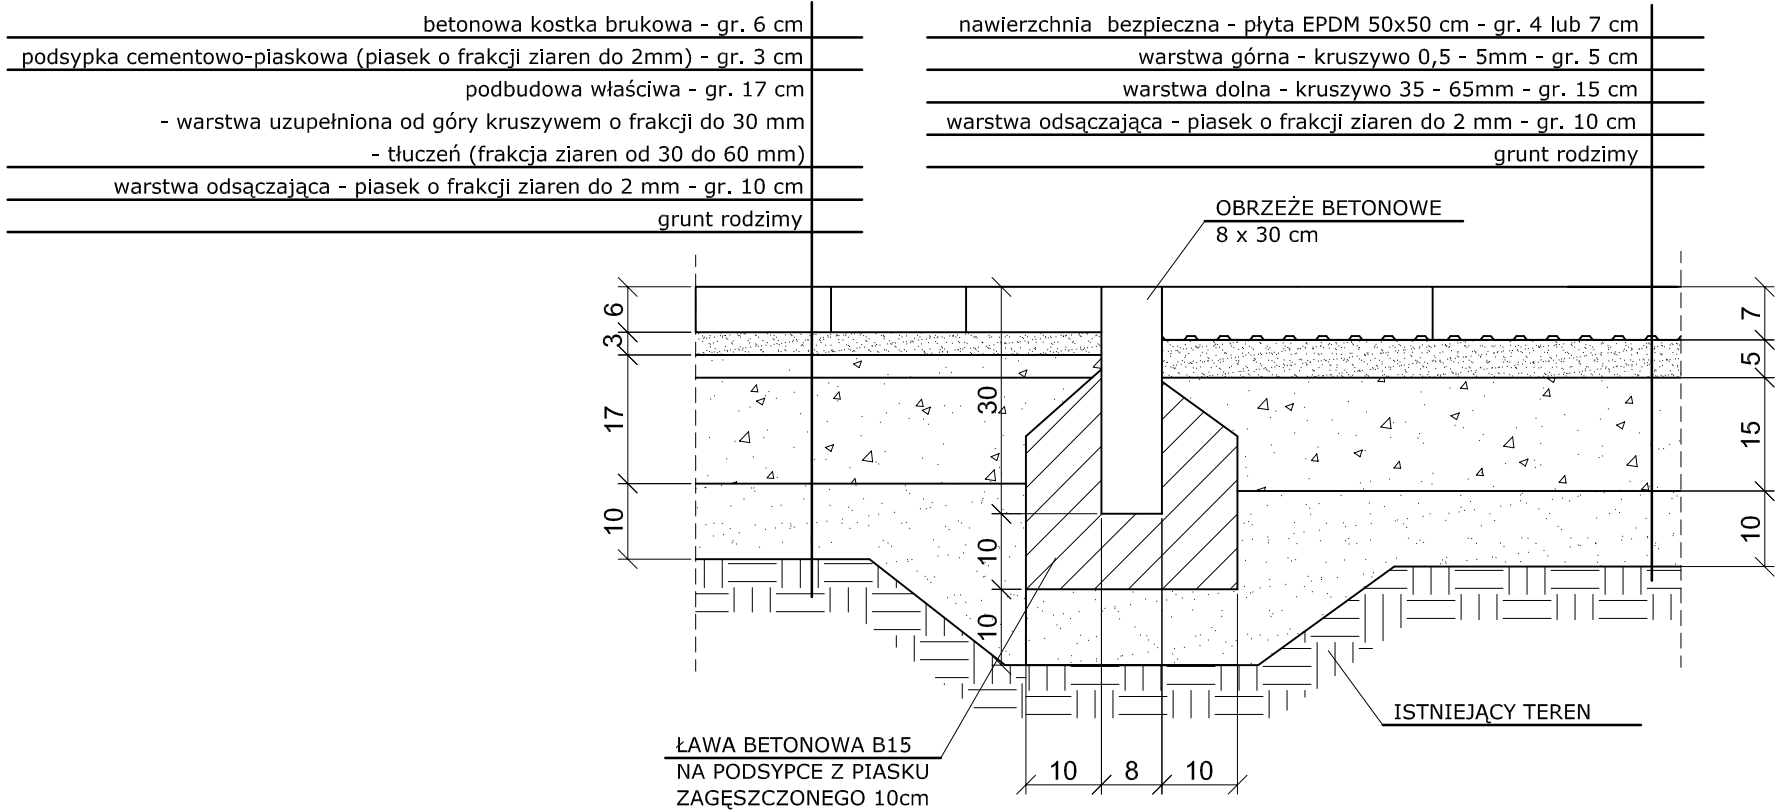


SZCZEGÓŁ A - SKALA 1:10

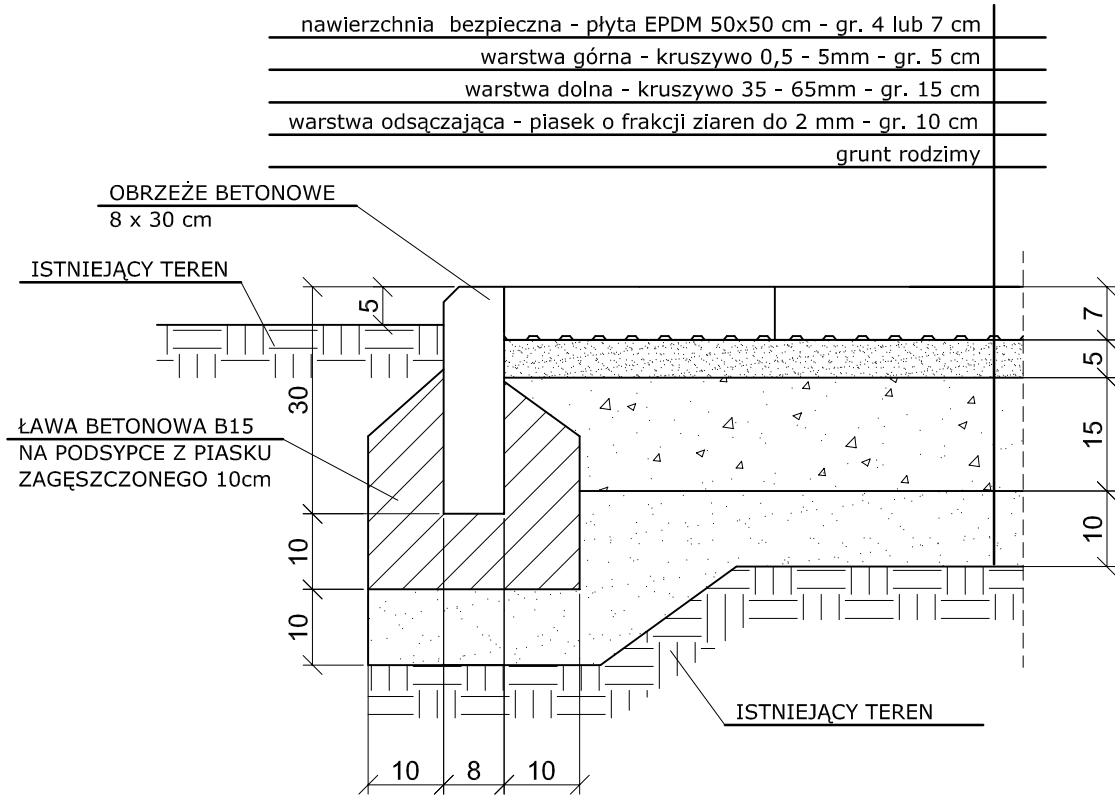


TYPOWY PRZEKRÓJ PRZEZ CHODNIK I PLAC ZABAW DLA DZIECI

SKALA 1:50

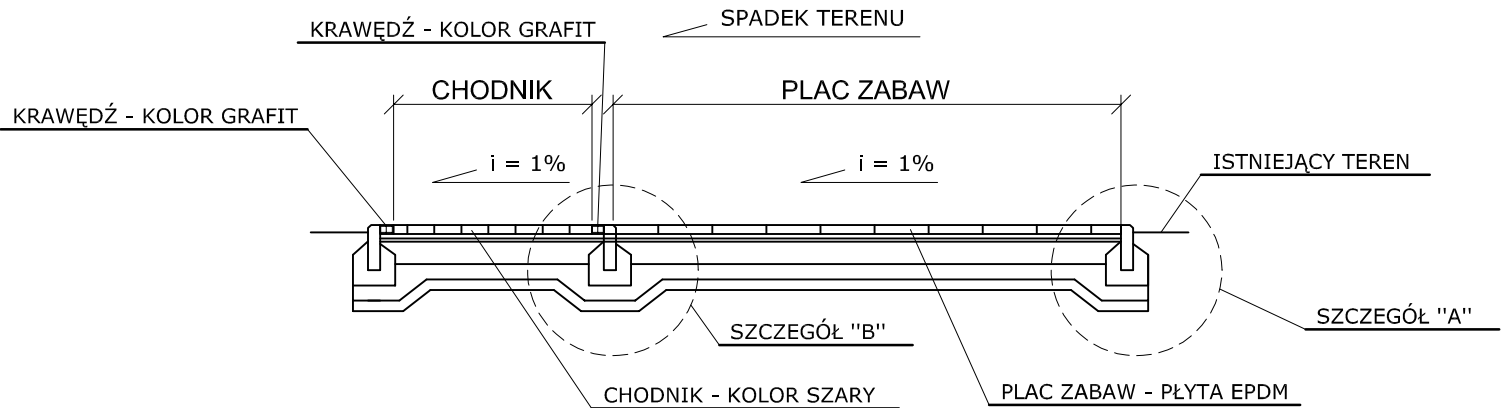

SCHEMAT ROZMIESZCZENIA KOLORYSTYKI KOSTKI


SKALA 1:10

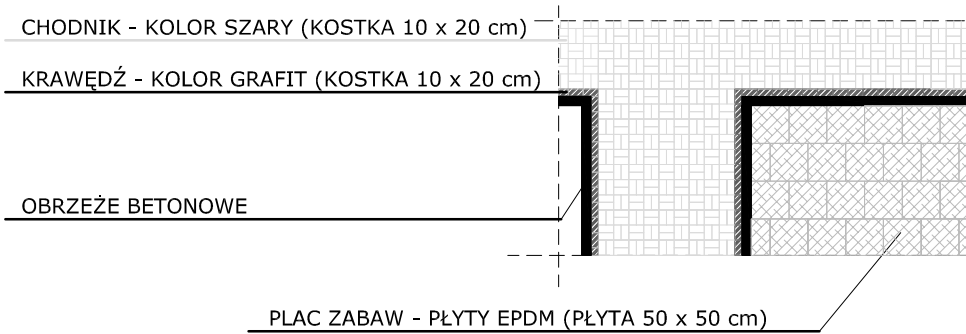

KOSTKA BETONOWA TYPU HOLLAND



NAWIERZCHNIA BEZPIECZNA  
PŁYTA EPDM

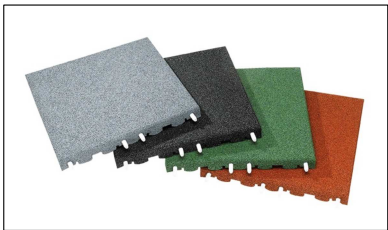

UWAGA :

- ZE WZGLĘDU NA SPECYFICZNE UKSZTAŁTOWANIE TERENU KIERUNEK SPADKU PROJEKTOWANEJ INFRASTRUKTURY POWINIEN BYĆ ANALOGICZNY DO ISTNIEJĄCEGO SPADKU TERENU.
- WSZYSTKIE WYMIARY NA RYSUNKU PODANO W [cm].

www.rk-studio.com.pl

NAZWA INWESTYCJI			
SKWER REKREACYJNO-WYPOCZYNKOWY NA TERENIE OSIEDLA BRZEZINKA			
ADRES INWESTYCJI			
DZIAŁKA NR.: 792/5 OBRĘB BRZEZINKA			
INWESTOR			
MZUK GLIWICE ul. Strzelców Bytomskich 25c, 44-100 Gliwice			data opracowania: lipiec 2017
			MAŁA ARCHITEKTURA
PROJEKTOWAŁ	podpis	upr.nr	branża: ARCHITEKTURA
dr inż. arch. KATARZYNA ROSŁON		-	skala 1:10 (1:50)
mgr inż. arch. MAŁGORZATA SOKÓŁ		175/2001 upr. specjalność arch.	rysunek numer:
nazwa rysunku: TYPOWY PRZEKRÓJ PRZEZ NAWIERZCHNIĘ BEZPIECZNĄ EPDM			4
pracownia architektoniczna "RK STUDIO" Gliwice 44-141 ul. Knurowska 25 tel. 600-433-226			