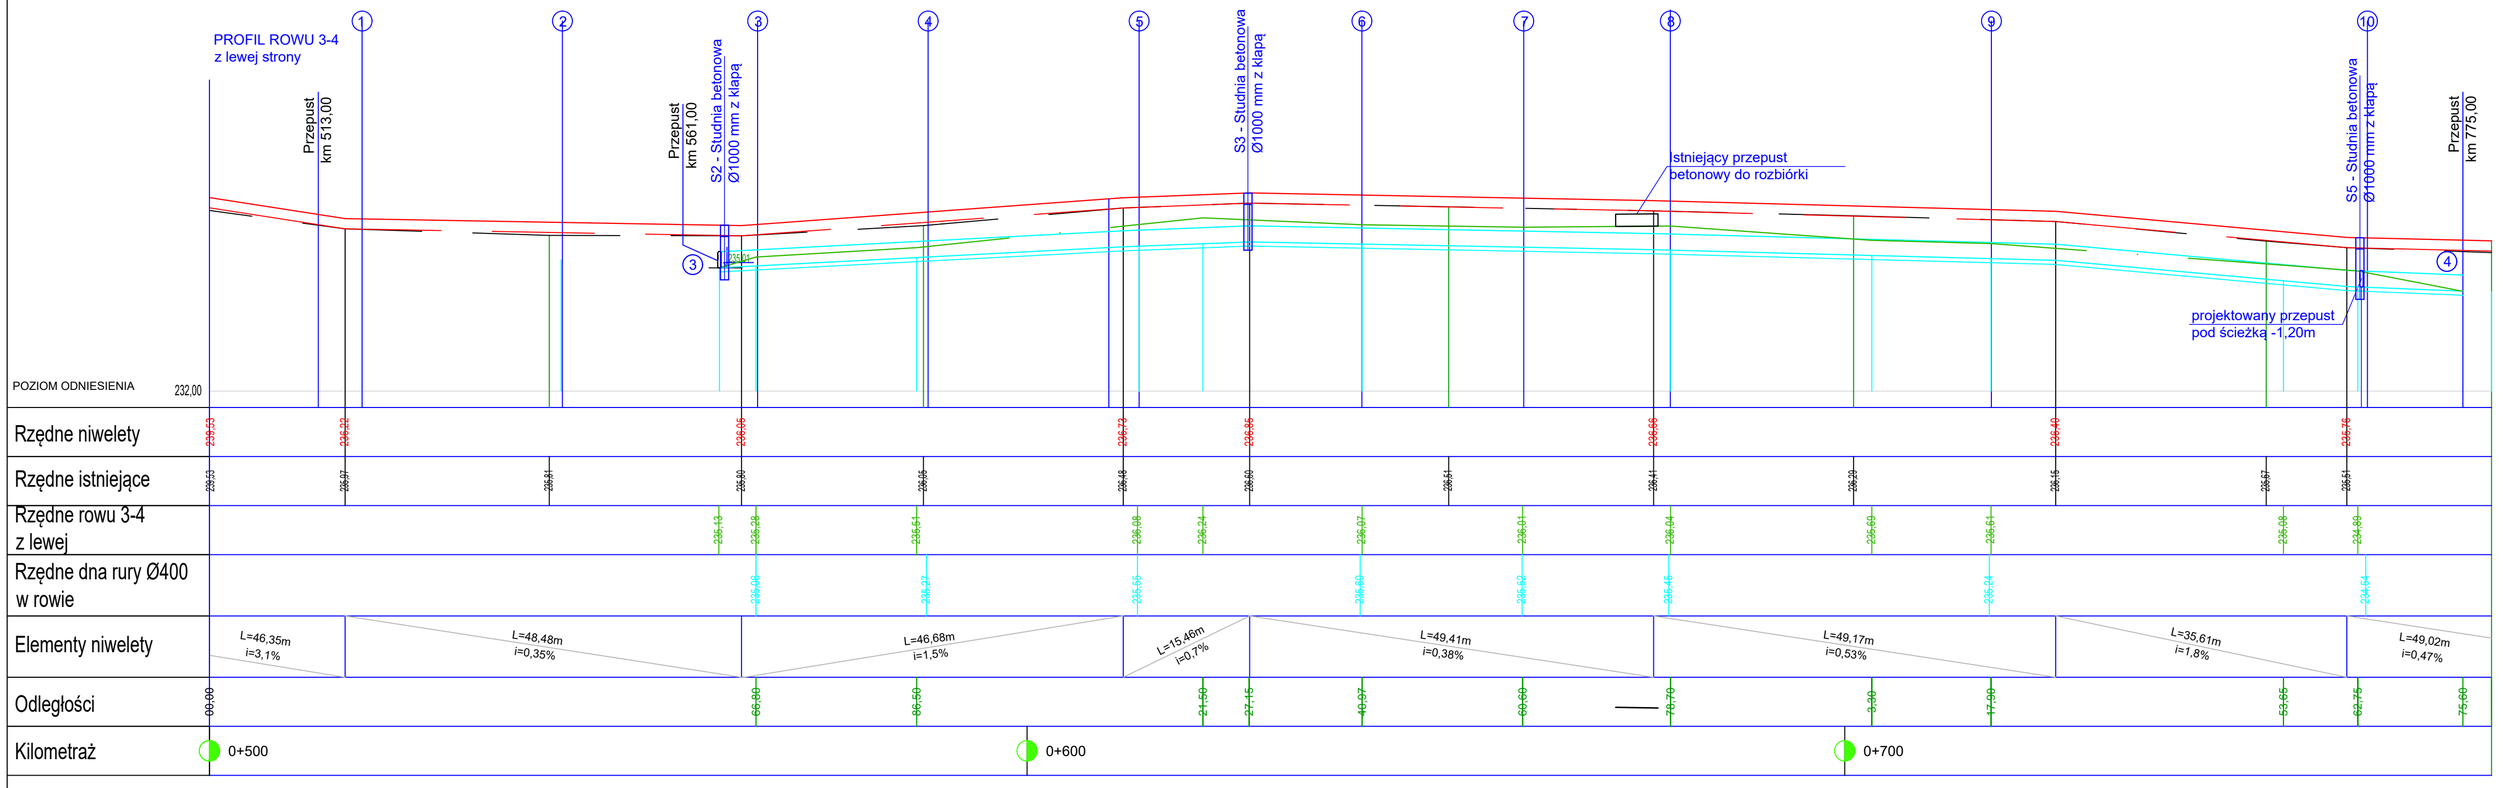

.\LOGO 2 Al Bartek.jpg

.\LOGO 2 Al Bartek.jpg

Nazwa i adres inwestora

Miejski Zarząd Usług Komunalnych

ul. Strzelców Bytomskich 25c
44-109 Gliwice

Zespół projektowy	Podpisy
Projektował(a): inż. Danuta Tyniów-Słupik nr upr. bud.: 87/84, nr ew.: SLK/BD/3298/05	
Sprawdził(a): mgr inż. ..... nr upr. bud.: xxx, nr ew.: xxx	

Tytuł projektu

MODERNIZACJA DROGI LEŚNEJ W LESIE KOMUNALNYM

Tytuł rysunku

Profil rowu 3-4 z lewej strony

Adres projektu:	Gliwice, ul. Chorzowska Obr. Żorek, Dz. nr: 22/11		Nr rysunku	1910-PBW-D-08	
Nr projektu	1910	Data: lipiec 2019	Skala	1 : 500/100	Faza PBW