

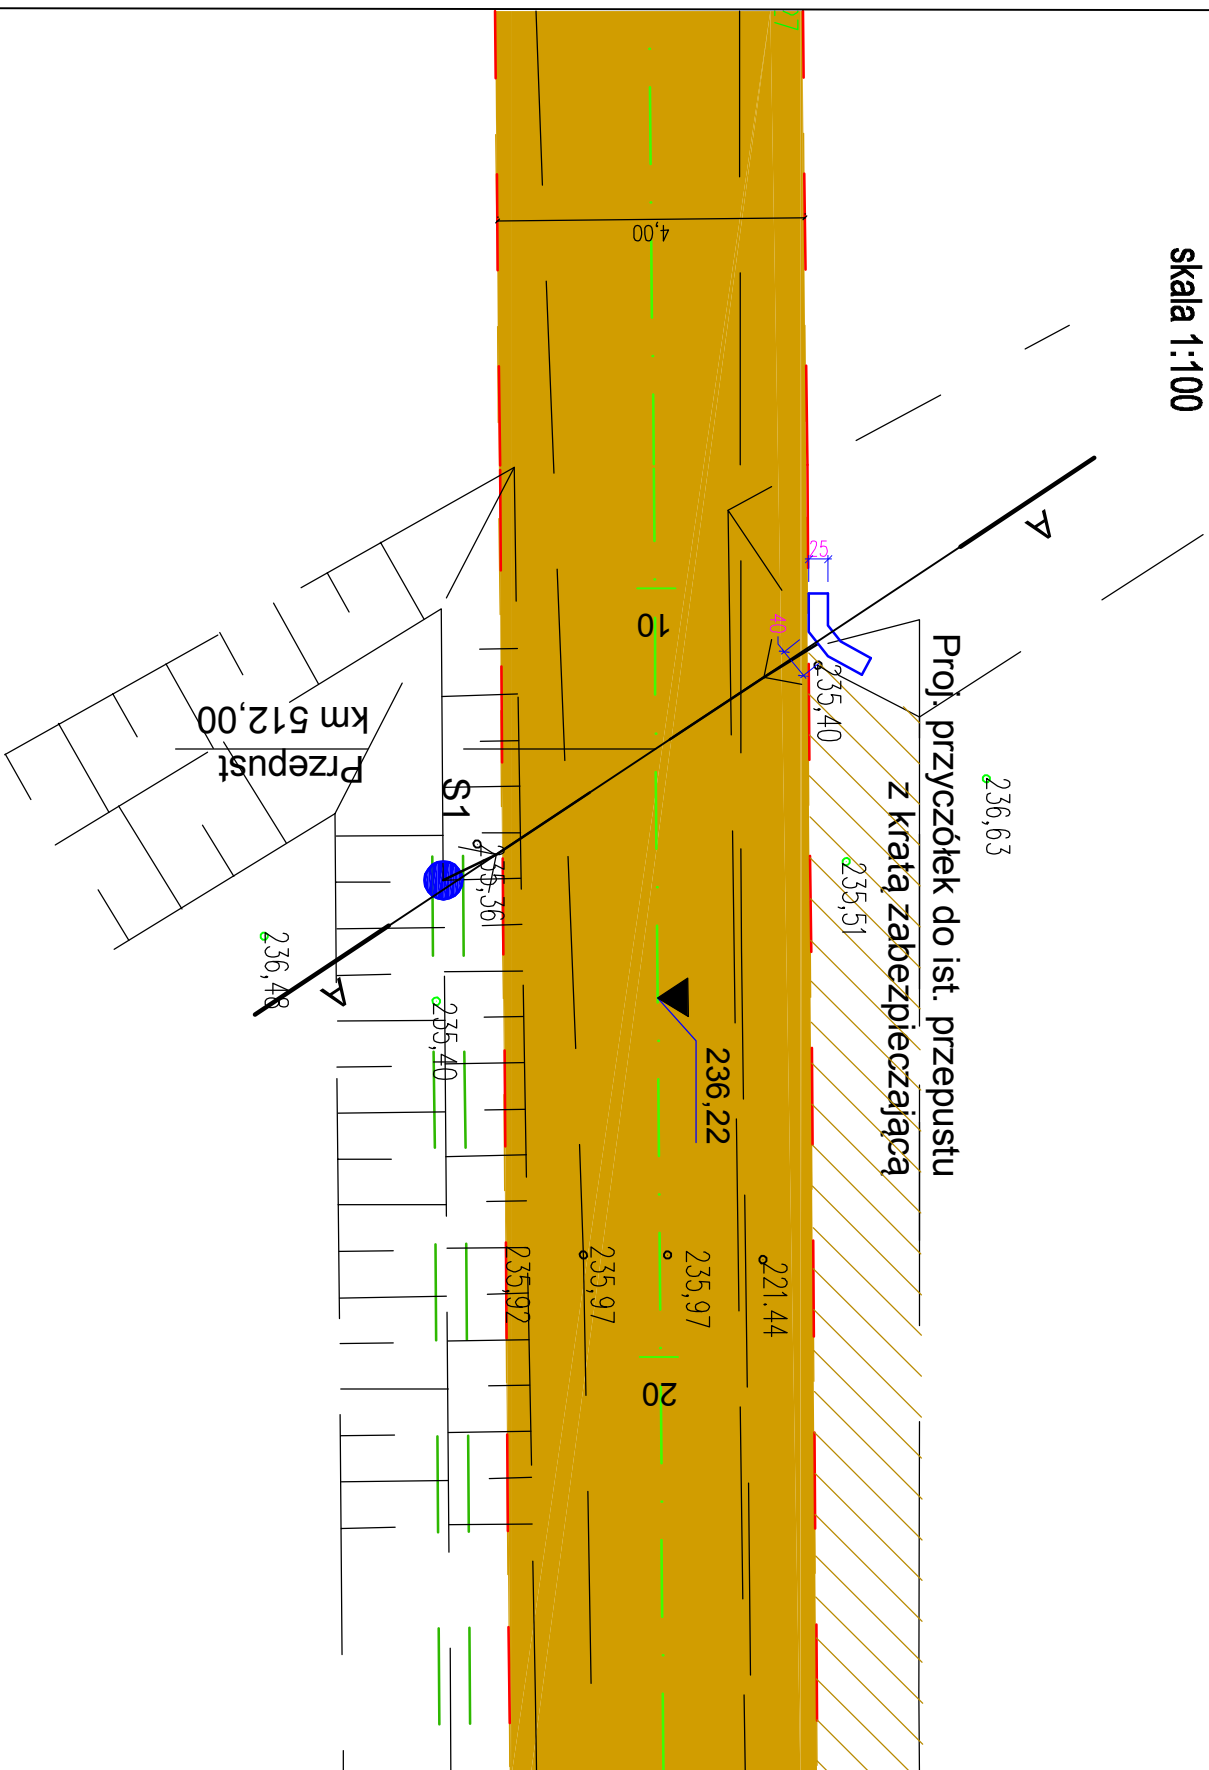


**SYTUACJA**  
**skala 1:100**

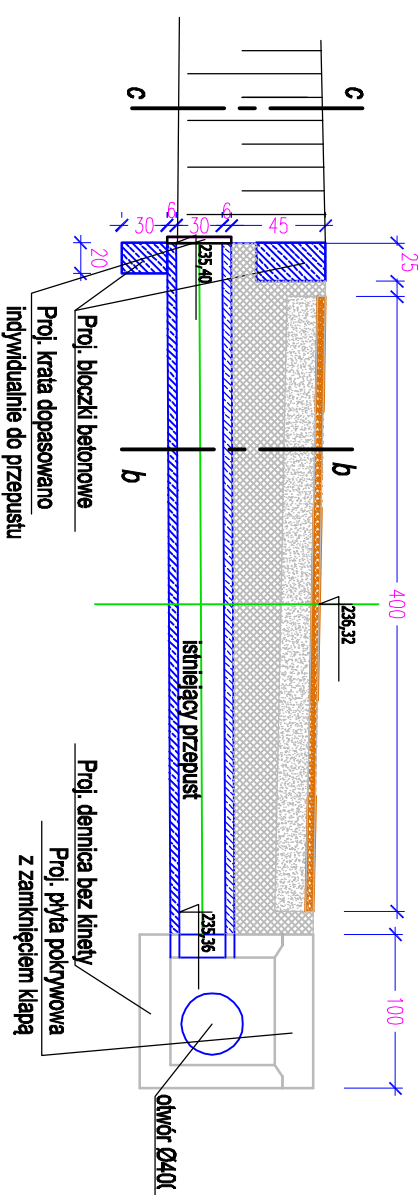

## PRZEKRÓJ A-A

## skala 1:50

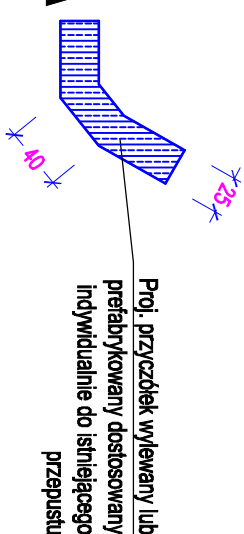

## PRZEKRÓJ C-C

## skala 1:50

# PRZEKRÓJ b-b

**skala 1:50**

