Profil podłużny C-D

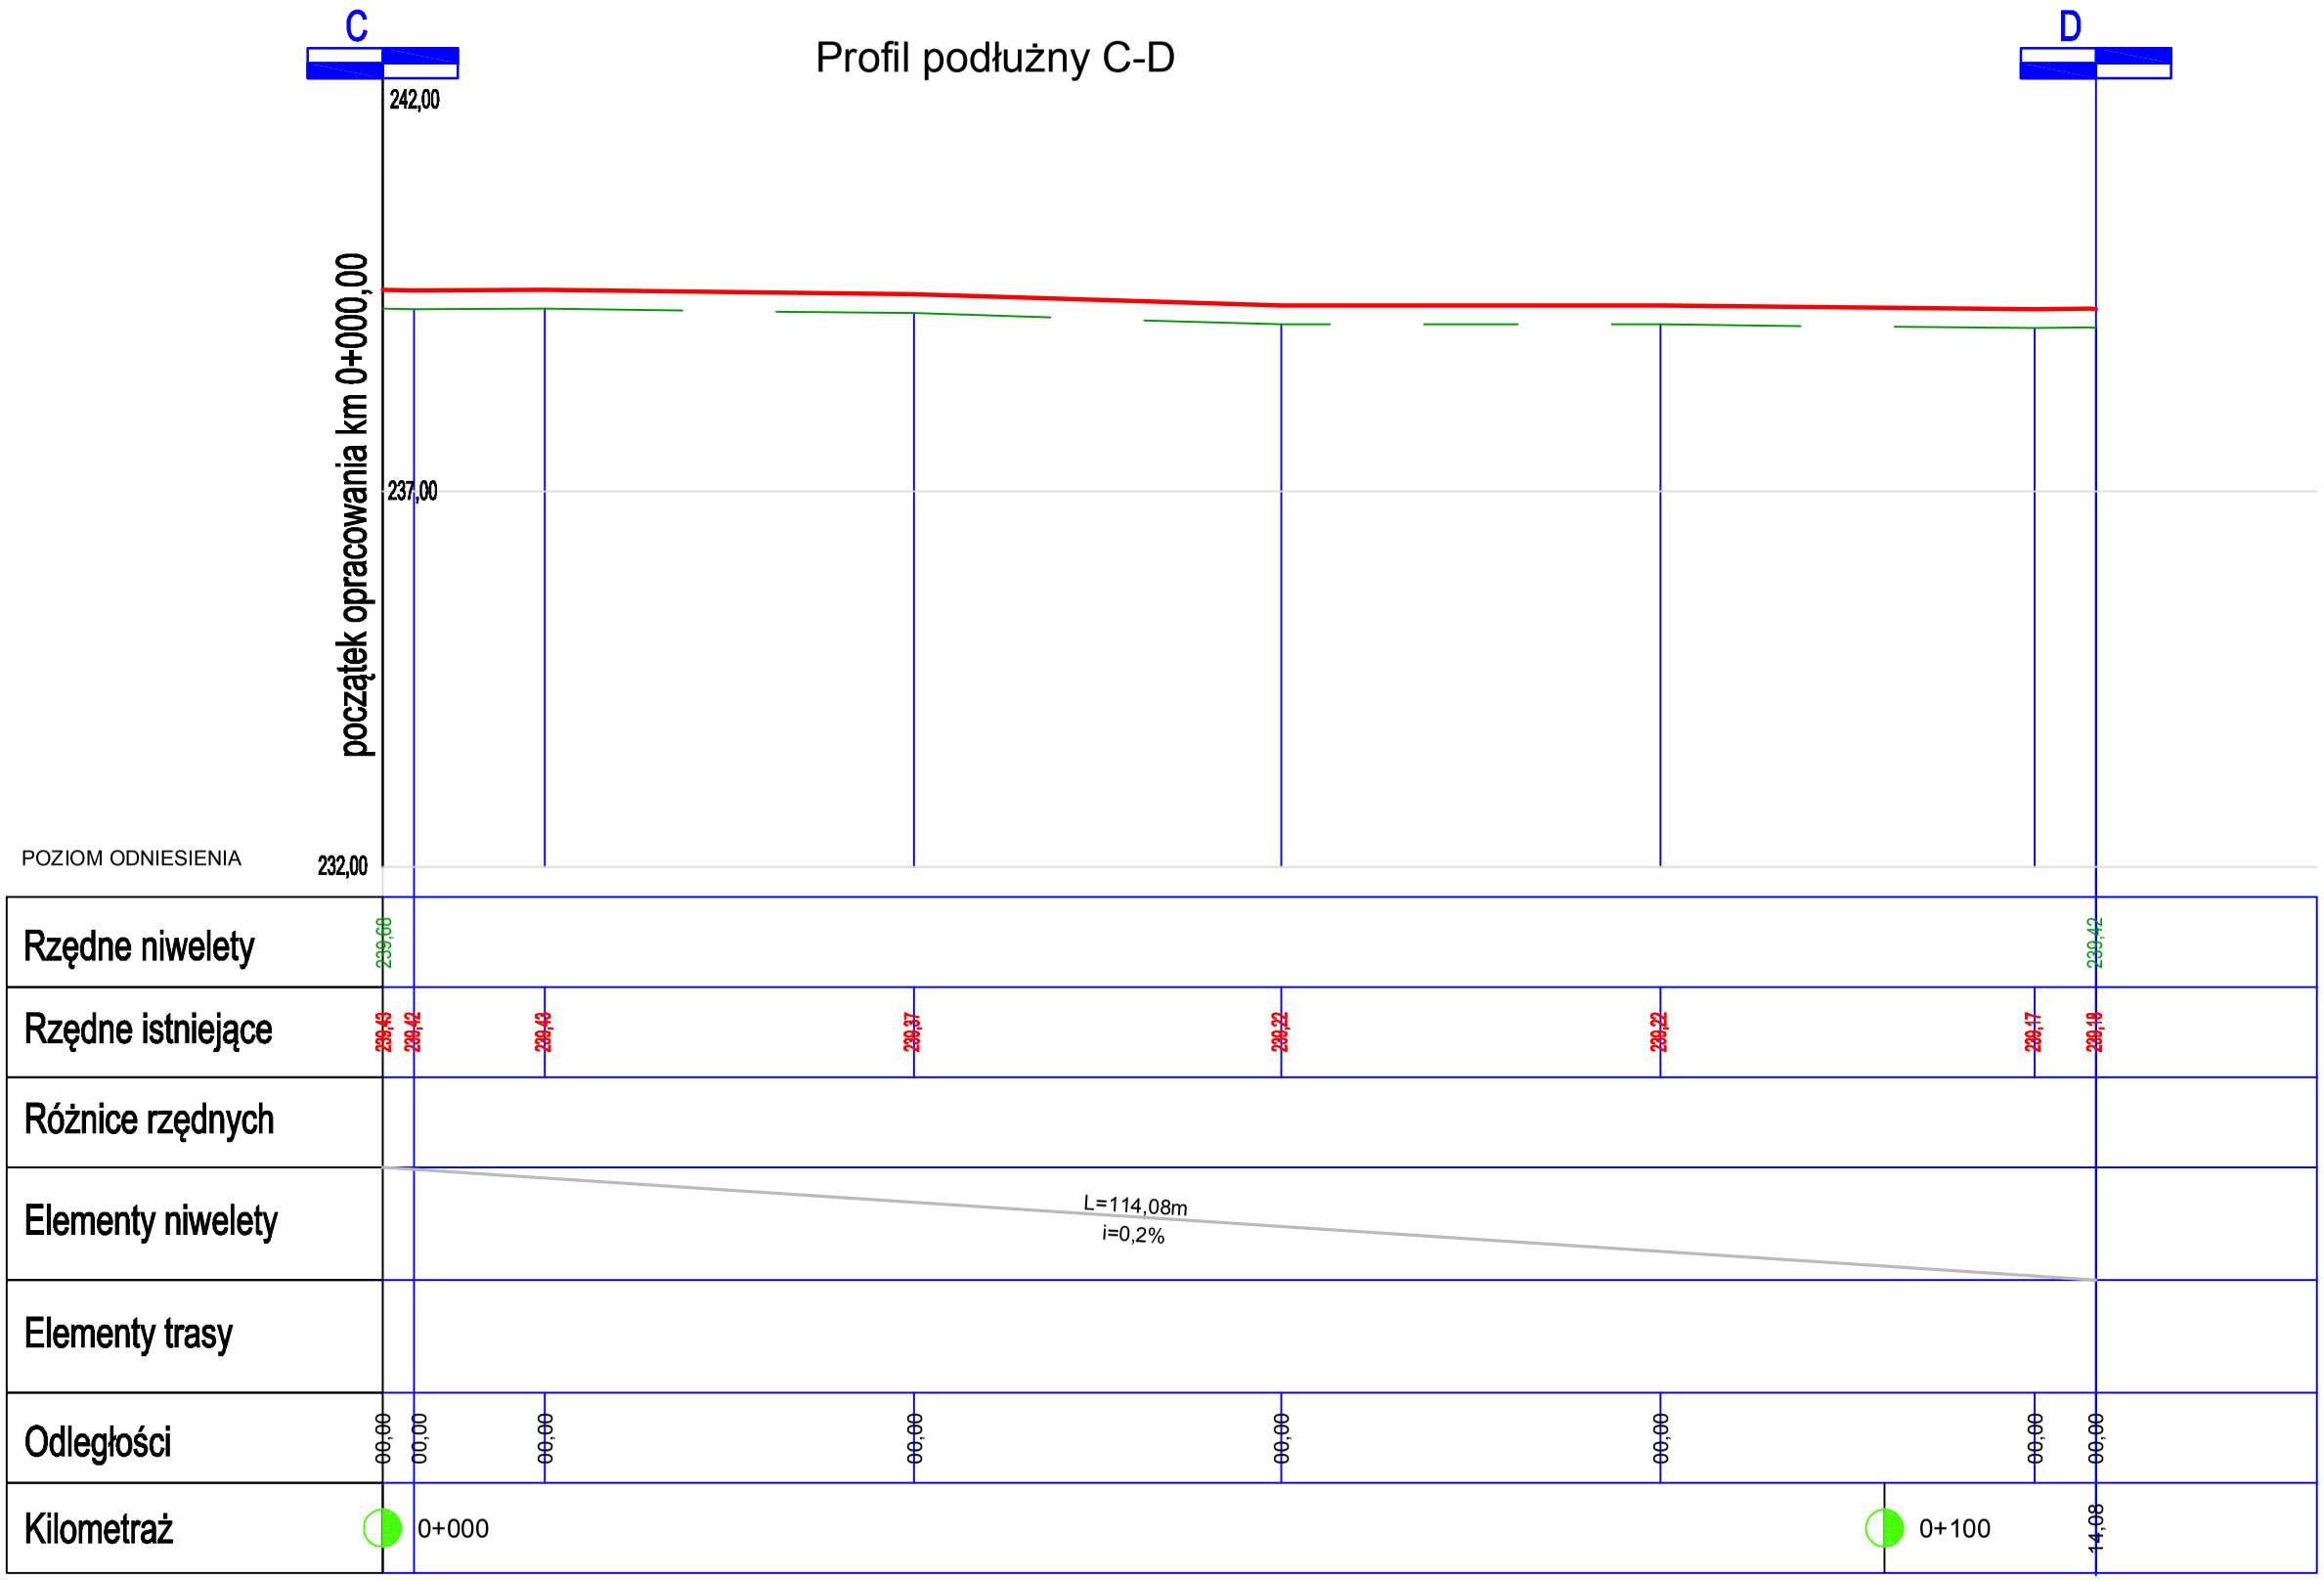

Podpisy

Zespół projektowy

Projektował(a):
inż. Danuta Tyniów-Słupik
nr upr. bud.: 87/84, nr ew.: SLK/BD/3239/05

Sprawdził(a):
mgr inż. .....
nr upr. bud.: xxx, nr ew.: xxx

Tytuł projektu
MODERNIZACJA DROGI LEŚNEJ W LESIE KOMUNALNYM

Tytuł rysunku
Profil podłużny C-D

Adres projektu:
Gliwice, ul. Chorzowska
Obr. Żorek, Dz. nr: 22/11

Nr rysunku
1910-PBW-D-03

Faza	Skala	Data:	Nr projektu
PBW	1 : 500/100	lipiec 2019	1910

.\LOGO 2 AM Bartek.jpg

Nazwa i adres inwestora
Miejski Zarząd Usług Komunalnych
ul. Strzelców Bytomskich 25c
44-109 Gliwice