Al. Sosnowa

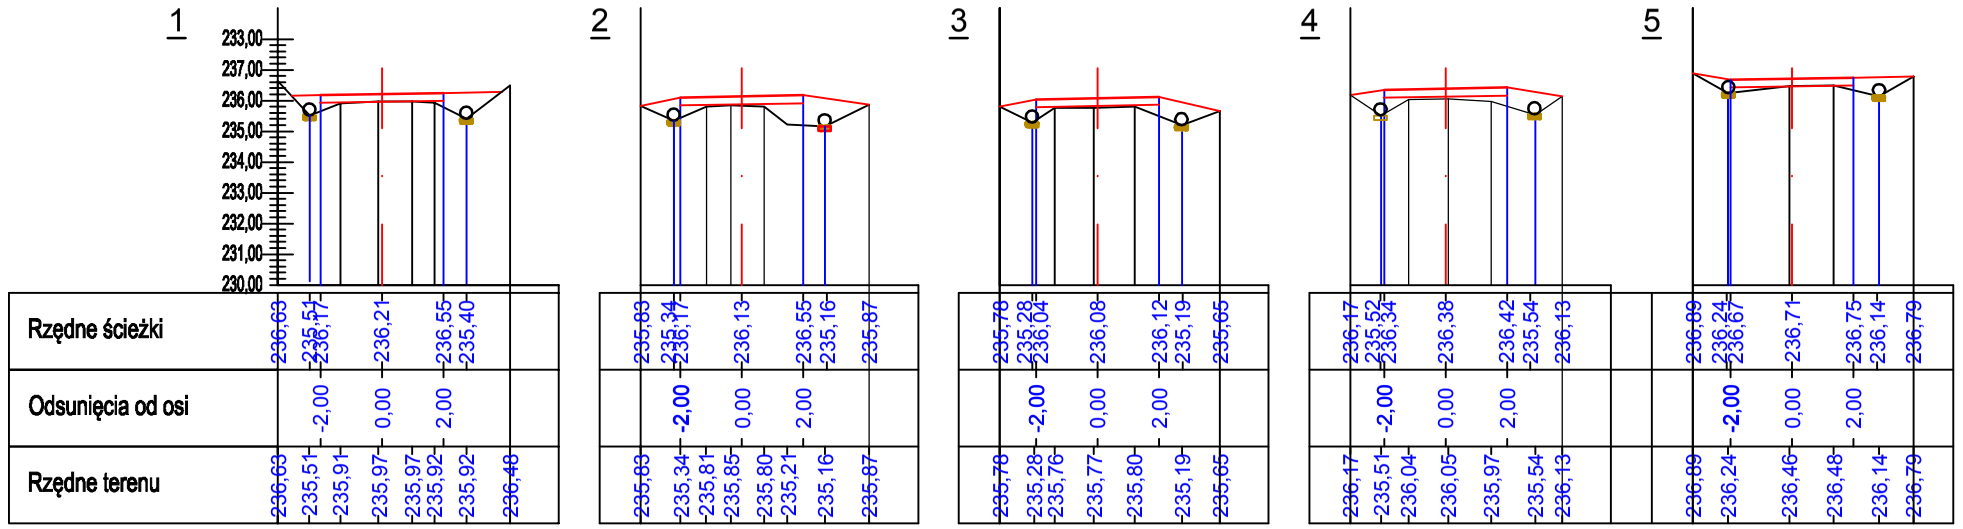

Al. Sosnowa

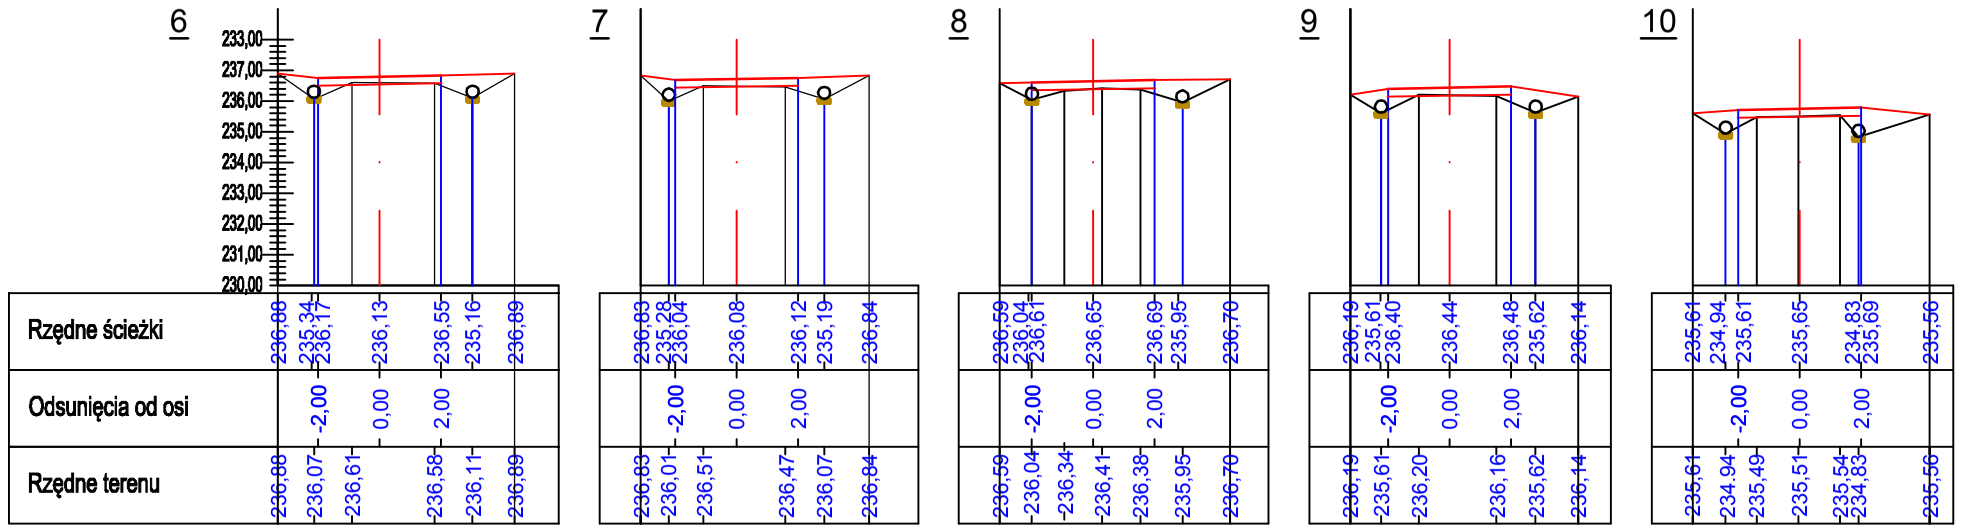

Nr przekroju	Powierzchnie w przekrojach W	Powierzchnie w przekrojach N	Powierzchnie średnie W	Powierzchnie średnie N	Odległości między przekrojami	Objętość W	Objętość N
	m²	m²	m²	m²	m	m³	m³
1	0,16	1,34					
			0,15	1,94	24,49	3,55	47,39
2	0,13	2,53					
			0,14	2,10	23,88	3,22	50,03
3	0,14	1,66					
			0,14	1,74	20,85	2,92	36,17
4	0,14	1,81					
			0,14	1,72	22,80	3,19	39,10
5	0,14	1,62					
			0,14	1,76	30,30	4,09	53,18
6	0,13	1,89					
			0,14	1,65	19,74	2,66	32,47
7	0,14	1,40					
			0,14	1,44	17,91	2,51	25,70
8	0,14	1,47					
			0,14	1,55	39,30	5,50	60,72
9	0,14	1,62					
			0,14	1,72	45,95	6,43	78,80
10	0,14	1,81					
			Razem			34,08	423,57

..\LOGO 2 AI Bartek.jpg

Nazwa i adres inwestora

Miejski Zarząd Usług Komunalnych

ul. Strzelców Bytomskich 25c
44-109 Gliwice

Zespół projektowy	Podpisy
Projektował(a): inż. Danuta Tyniów-Słupik, nr upr. bud.: 87/84, nr ew.: SLK/BD/3298/05	
Sprawdził(a): mgr inż. ....., nr upr. bud.: xxx, nr ew.: xxx	

Tytuł projektu

MODERNIZACJA DROGI LEŚNEJ W LESIE KOMUNALNYM

Tytuł rysunku

Poprzeczko 1_10

Adres projektu: Gliwice, ul. Chorzowska Obr. Żorek; Dz. nr: 22/11				Nr rysunku	1910-PBW-D-04
Nr projektu	1910	Data: lipiec 2019	Skala 1 : 250/50	Faza	PBW