Al. Sosnowa

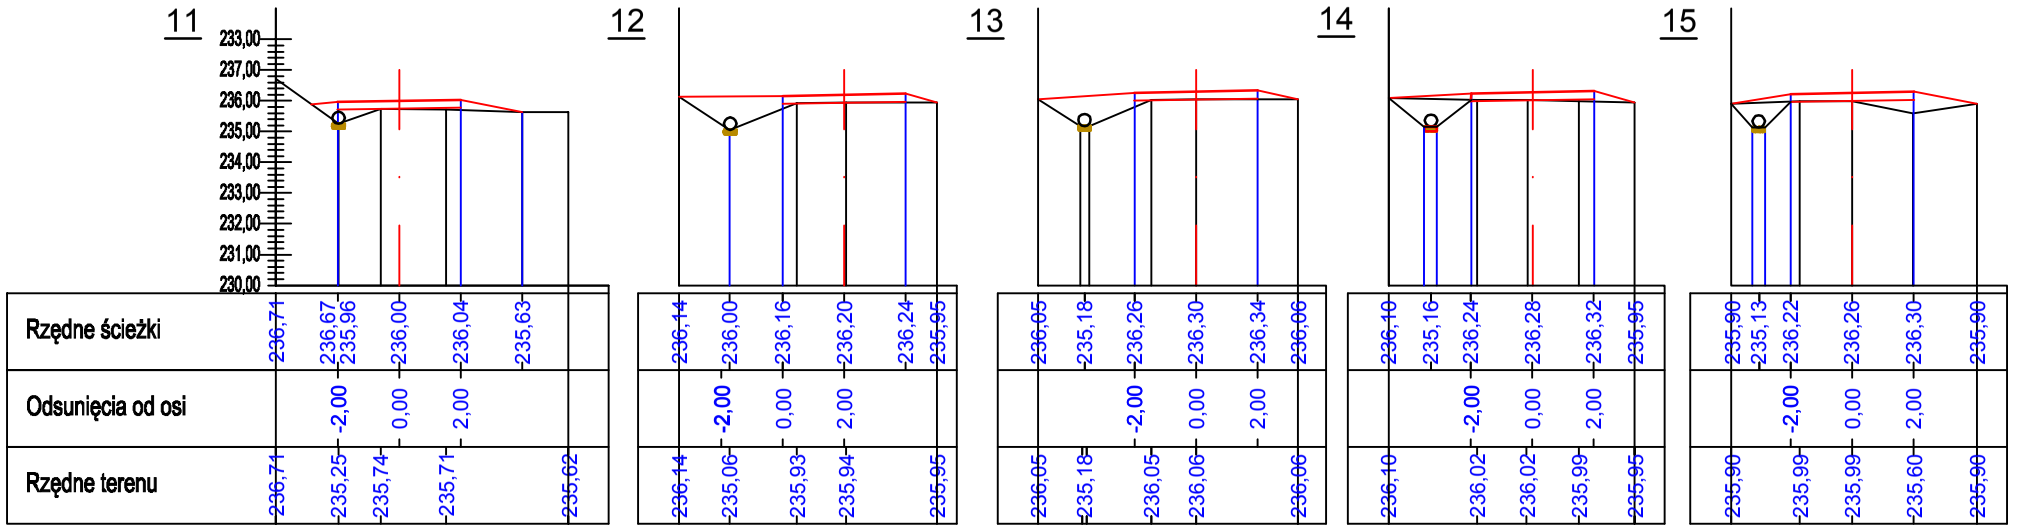

Al. Sosnowa

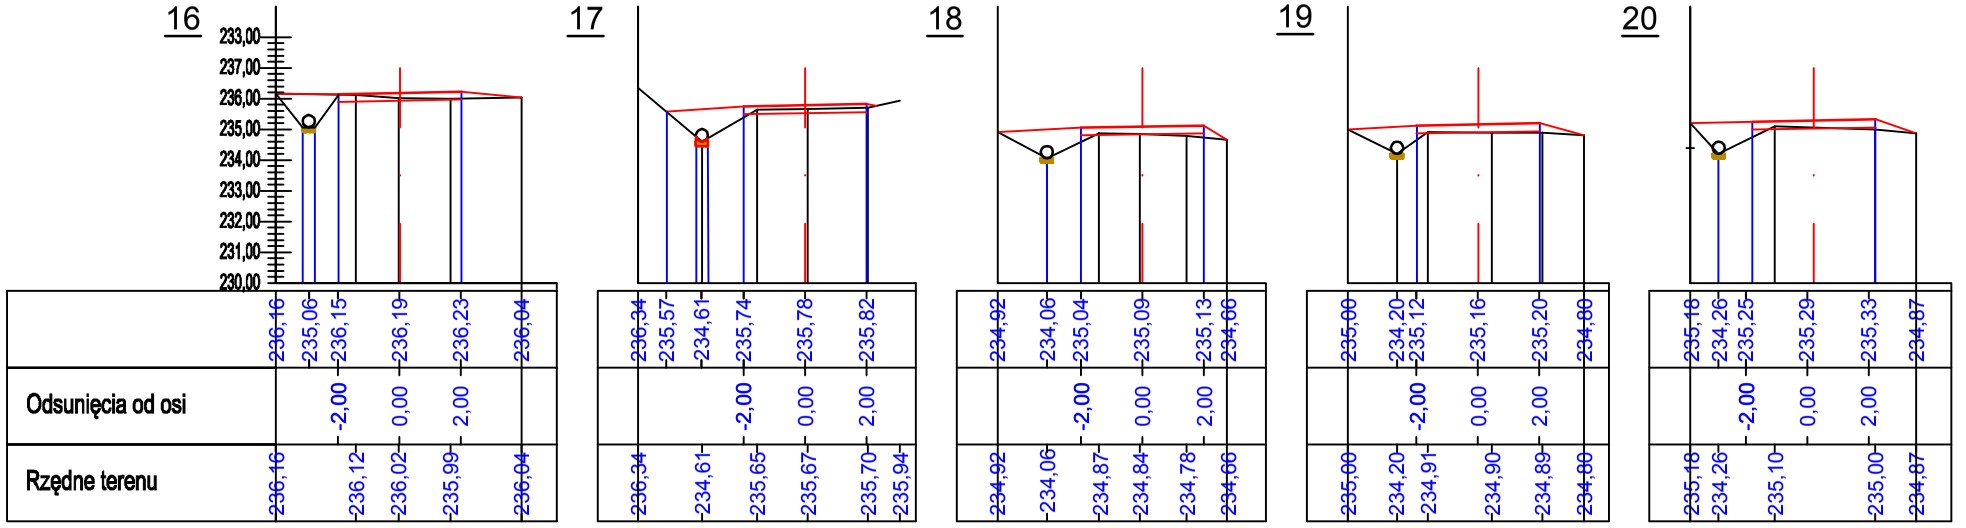

Al. Sosnowa

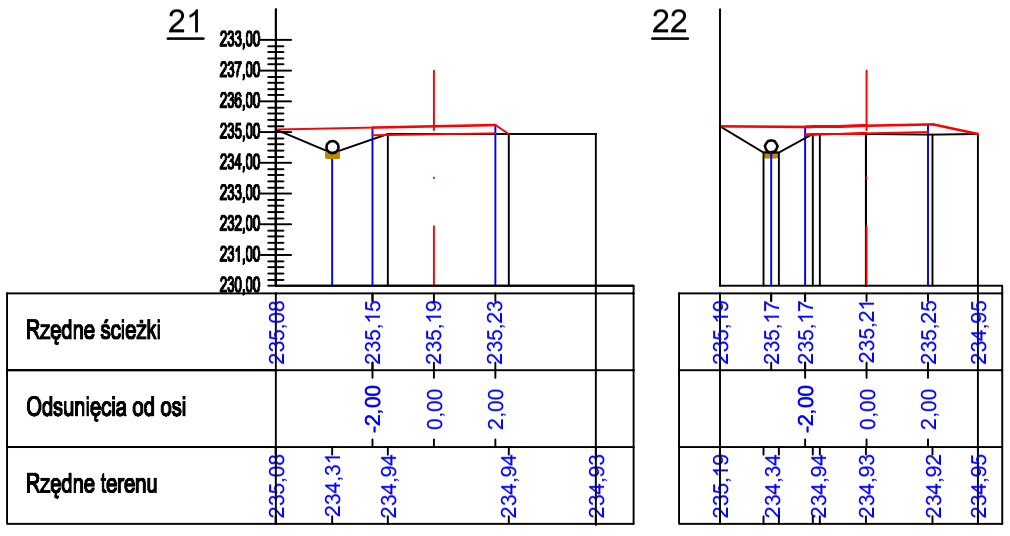

Nr przekroju	Powierzchnie w przekrojach W	Powierzchnie w przekrojach N	Powierzchnie średnie W	Powierzchnie średnie N	Odległości między przekrojami	Objętość W	Objętość N
	m²	m²	m²	m²	m	m³	m³
11	0,07	1,01					
			0,07	1,66	44,60	3,12	73,81
12	0,07	2,30					
			0,07	2,35	27,40	1,78	64,25
13	0,06	2,39					
			0,91	2,20	21,70	19,64	47,63
14	1,75	2,00					
			1,50	2,17	23,30	34,83	50,56
15	1,24	2,34					
			1,37	2,00	21,00	28,67	42,00
16	1,49	1,66					
			0,78	1,56	12,20	9,52	18,97
17	0,07	1,45					
			0,07	1,59	47,80	3,35	76,00
18	0,07	1,73					
			0,07	1,53	48,25	3,38	73,58
19	0,07	1,32					
			0,07	1,43	33,75	2,36	48,26
20	0,07	1,54					
			0,07	1,52	48	3,36	72,72
21	0,07	1,49					
			0,07	1,71	34,80	2,26	59,33
22	0,06	1,92					
			Razem			112,26	627,13

Nazwa i adres inwestora

Miejski Zarząd Usług Komunalnych

ul. Strzelców Bytomskich 25c
44-109 Gliwice

Zespół projektowy	Podpisy
Projektował(a): inż. Danuta Tyniów-Słupik nr upr. bud.: 87/84, nr ew.: SLK/BD/3298/05	
Spradził(a): mgr inż. ..... nr upr. bud.: xxx, nr ew.: xxx	

Tytuł projektu

MODERNIZACJA DROGI LEŚNEJ W LESIE KOMUNALNYM

Tytuł rysunku

Poprzeczko 11-22

Adres projektu:	Nr rysunku
Gliwice, ul. Chorzowska Obr. Żorek; Dz. nr: 22/11	1910-PBW-D-05

Nr projektu	Data:	Skala	Faza
1910	lipiec 2019	1 : 250/50	PBW