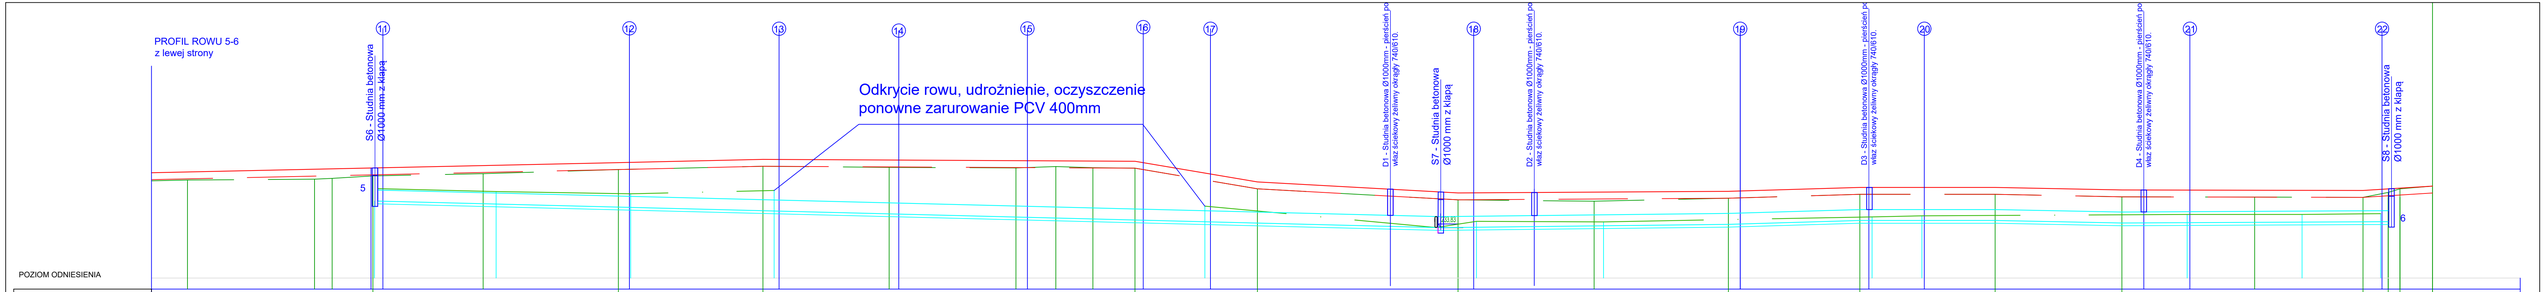

.\LOGO_2_A\ Bartek.jpg

.\LOGO_2_A\ Bartek.jpg

Nazwa i adres inwestora

Miejski Zarząd Usług Komunalnych

ul. Strzelców Bytomskich 25c
44-109 Gliwice

Zespół projektowy — Podpisy

Projektował(a):
inż. Danuta Tyrców-Słupik
nr upr. bud.: 87/84, nr ew.: SLK/BD/3298/05

Sprawdził(a):
mgr inż. .....
nr upr. bud.: xxx, nr ew.: xxx

Tytuł projektu:
MODERNIZACJA DROGI LEŚNEJ W LESIE KOMUNALNYM

Tytuł rysunku:
Profil rowu 5-6 z lewej strony

Adres projektu:
Gliwice, ul. Chorzowska
Obr. Żerak Dz. nr 2211

Nr rysunku: 1910-PBW-D-09

Nr projektu	1910	Data:	lipiec 2019	Skala	1 : 500/100	Faza	PBW