



Przekrój konstrukcyjny nawierzchni  
skala 1:100

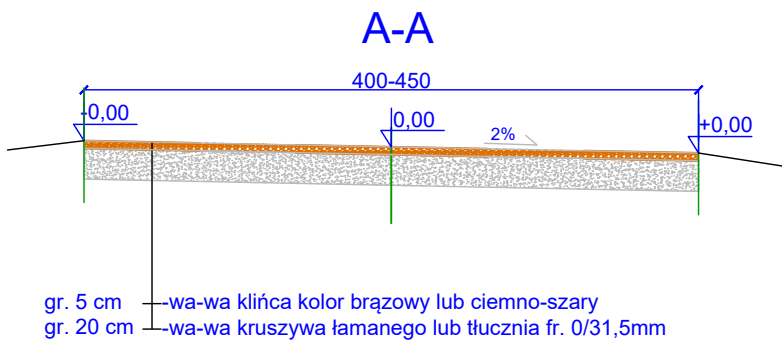

	Zespół projektowy		Podpisy	
	Projektował(a): inż. Danuta Tyniów-Słupik nr upr. bud.: 87/84, nr ew.: SLK/BD/3298/05			
	Sprawdził(a): mgr inż. .... nr upr. bud.: xxx, nr ew.: xxx			
	Tytuł projektu  MODERNIZACJA DROGI LEŚNEJ W LESIE KOMUNALNYM			
Nazwa i adres inwestora  Miejski Zarząd Usług Komunalnych  ul. Strzelców Bytomskich 25c 44-109 Gliwice	Tytuł rysunku  Poprzekrój konstrukcyjny			
	Adres projektu:  Gliwice, ul. Chorzowska Obr. Żorek; Dz. nr. 22/11		Nr rysunku  1910-PBW-D-06	
	Nr projektu	1910	Data:	lipiec 2019
	Skala		1 : 50	Faza