


Wypis i wyrys z Miejscowego Planu Zagospodarowania Przestrzennego

Skala 1:1500

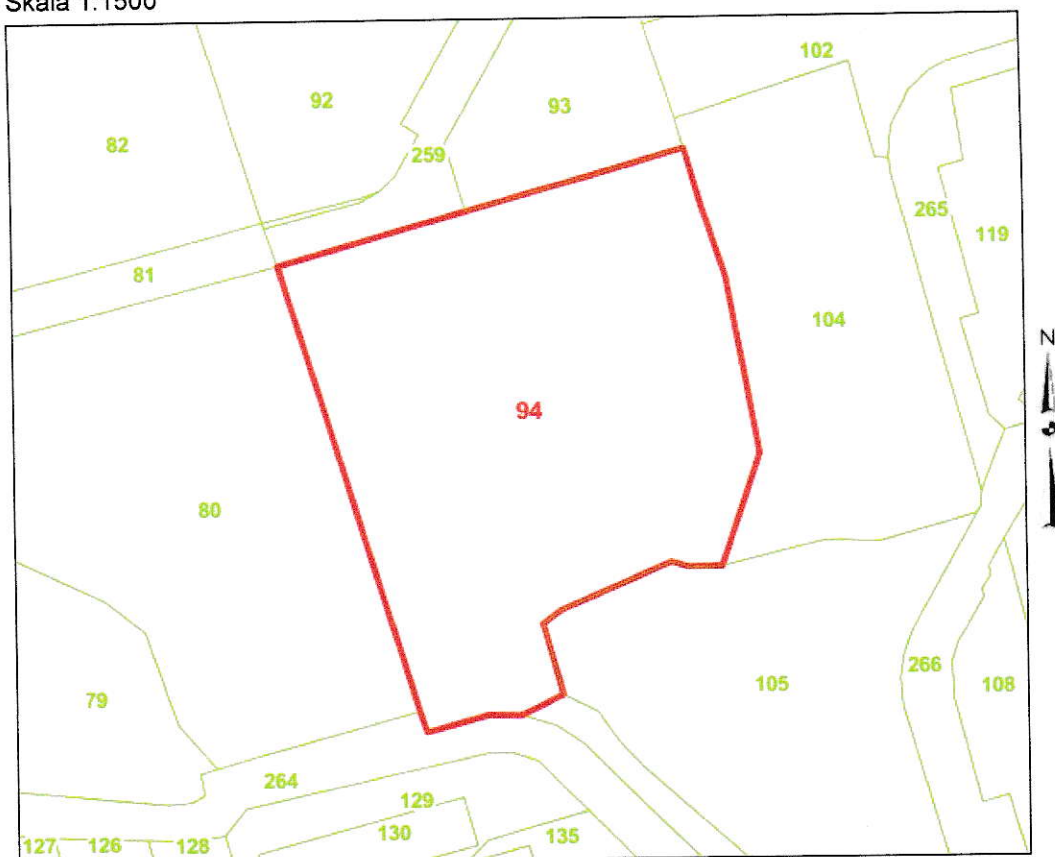

Widoczność warstw

+ ☐ Działki - EGIB

Data wydania:

Wnioskodawca:

Znak postępowania:

DZIAŁKA					
Działka	Obręb	Arkusz mapy	Powierzchnia [m ²]	Strefy pod działką [m ²]	Operacje
94	Kopernik		10658	Kopernik TJ - 10658.7 (100.0066%)	<u>Operacje</u>

STREFY PLANUMiejscowe Plany Zagospodarowania Przestrzennego	
Kopernik TJ	
Identyfikator zbioru danych przestrzennych G GK	PL.ZIPPZP.2392.84
Numer w rejestrze MPZP	84
Oficjalna nazwa MPZP	miejskowy plan zagospodarowania przestrzennego miasta Gliwice dla obszaru obejmującego rejon Osiedla Kopernika

Zwyczajowa nazwa MPZP	Kopernik TJ
Data wejścia w życie	2017-07-27
Data zakończenia obowiązywania	
Ogólny etap procesu sporządzania MPZP	prawnie wiążący lub realizowany
Szczegółowy etap procesu sporządzania MPZP	Obowiązujący
Numer uchwały	XLIII/907/2014
Data uchwalenia MPZP	2014-05-08
Odniesienie do uchwały o sporządzeniu MPZP	https://msip.gliwice.eu/portal-planistyczny/przejdź-do-formularze-uchwałaBIP-84
Odniesienie do rysunku planu	https://msip.gliwice.eu/portal-planistyczny/przejdź-do-rysunekMPZP-84
Skala planu	2000
Numer MPZP jeśli nastąpiła zmiana MPZP obowiązującego	
Data podjęcia uchwały o przystąpieniu do opracowywania MPZP	2016-05-19
Odniesienie do uchwały o przystąpieniu do opracowywania MPZP	https://msip.gliwice.eu/portal-planistyczny/przejdź-do-przystapienieBIP-84
Odniesienie do użytej mapy podkładowej	mapa zasadnicza układ 2000 (18)
Dziennik urzędowy	tekst jednolity Dz. Urz. Woj. Śląskiego z 2017 r., poz. 4403, Dz. Urz. Woj. Śląskiego z 2017 r., poz. 4403
Odniesienie do Dziennika Urzędowego	https://msip.gliwice.eu/portal-planistyczny/przejdź-do-DzienUrzadowy-84
Powierzchnia MPZP (ha)	204.33
Źródło danych	Wektoryzacja rastra
Szczegół, na którym przyjęto akt prawny	gmina
Data użytej mapy podkładowej	2011-09-02
URI serwisu mapy podkładowej	Unknown
Poziom MPZP	lokalny
Wersja od	2017-07-27
Wersja do	

Udostępniane informacje nie są dokumentami w postępowaniach administracyjnych i innych.