


SKALA 1:500

Układ odniesienia: PL-ETRF89, układ wsp. płaskich: PL-PL-2000 strefa 6, układ wys.: PL-EVRF2007-NH
Sekcje mapy: 6.130.26.15.4.4; 6.130.26.15.4.2

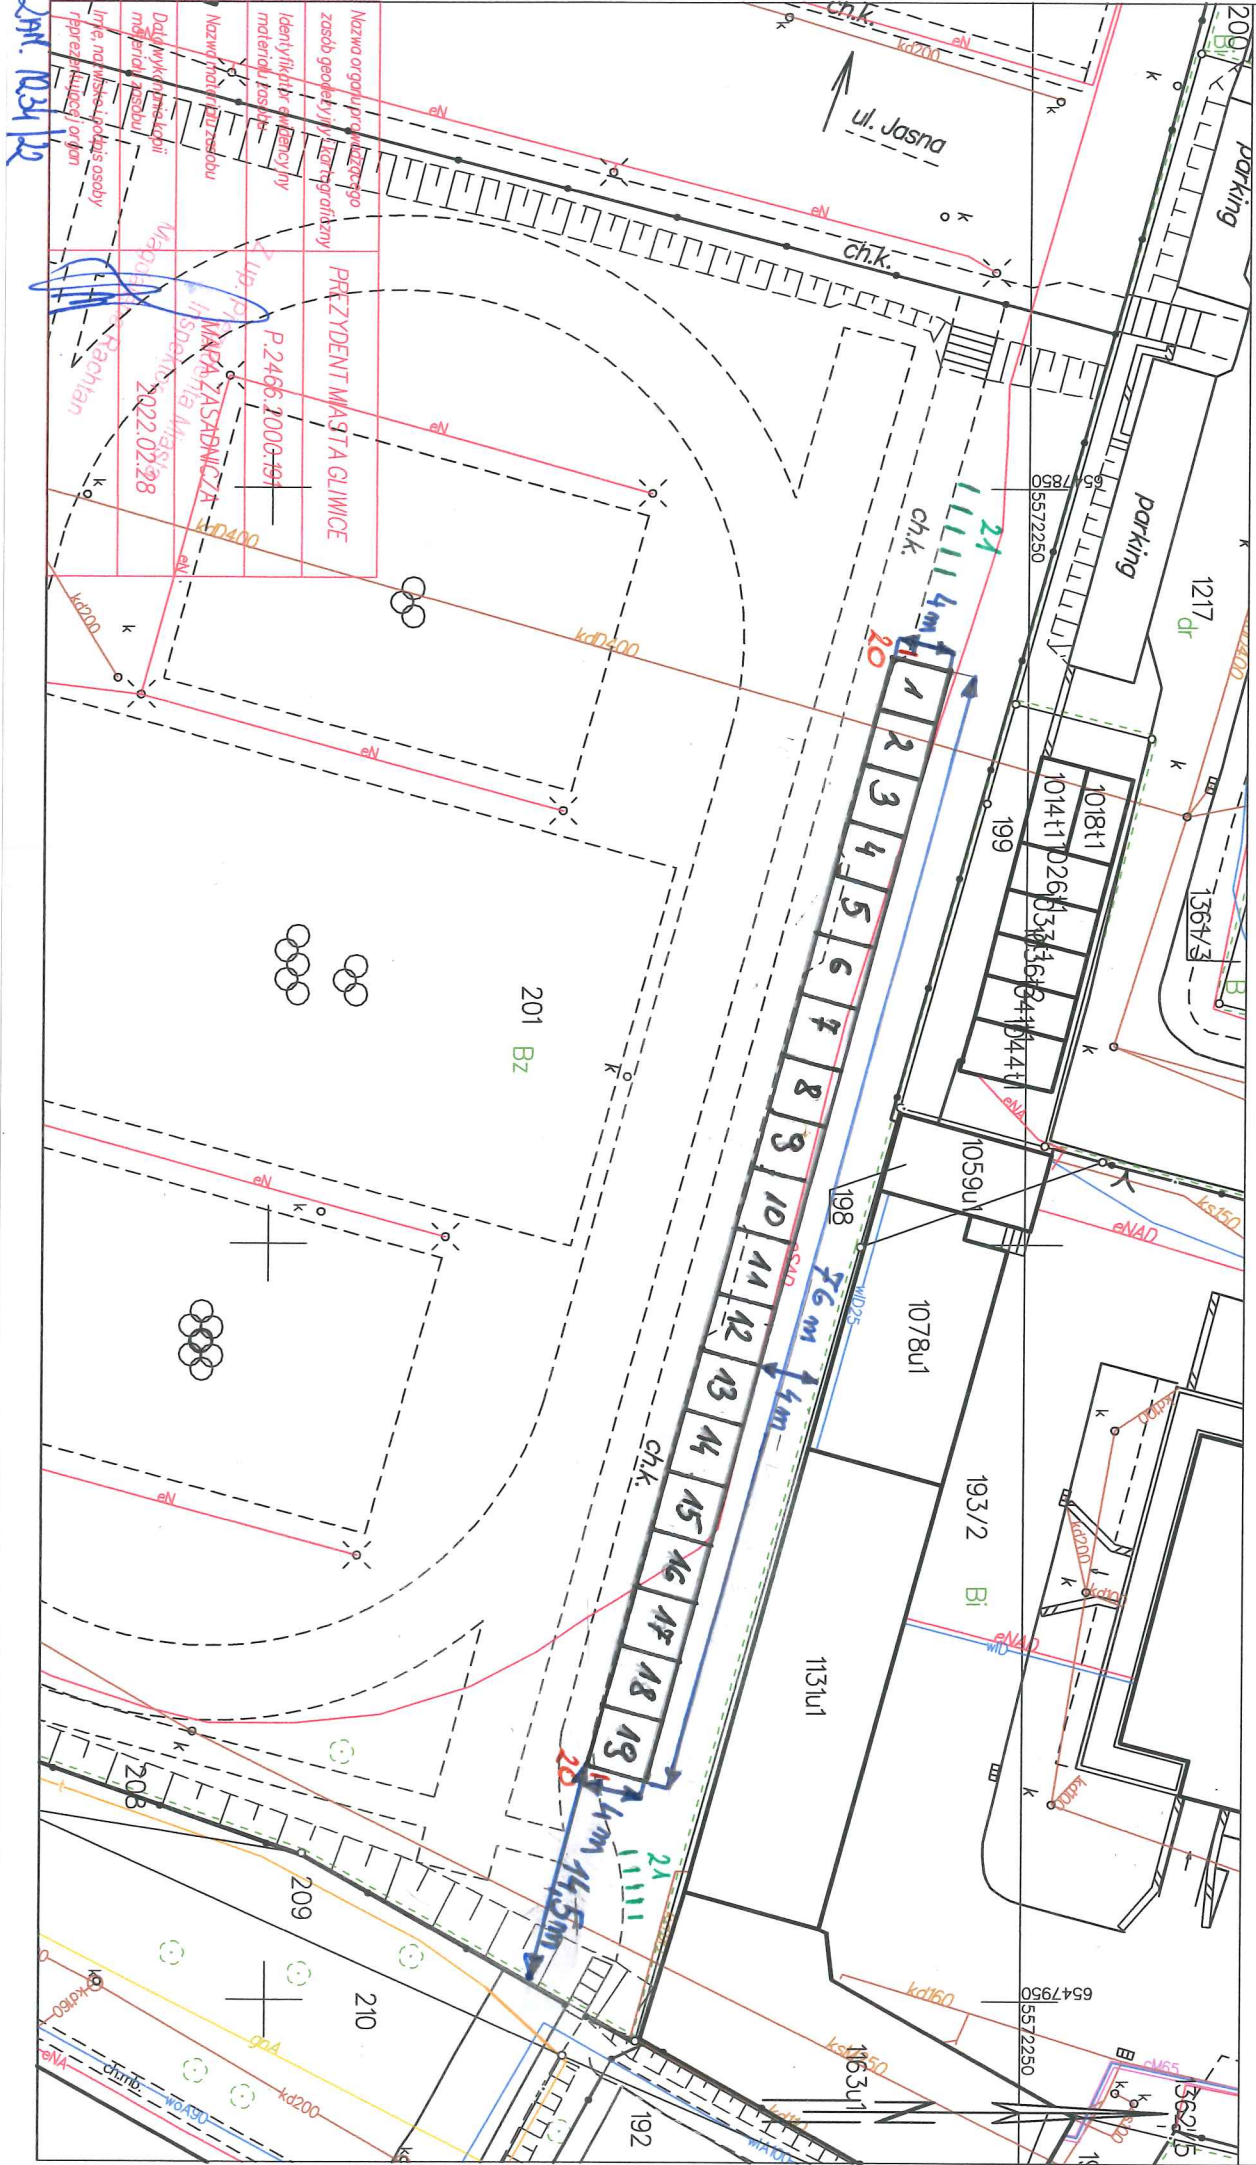

LEGENDA	
1	UGINANIE PRZEDRAMION
2	NAPRZEMIENNE UGINANIE PRZEDRAMION
3	WYCISKANIE DRAŻKÓW ZZA GŁOWY
4	PROSTOWANIE NÓG
5	ODWODZENIE NÓG
6	ĆWICZENIE WEWNĘTRZNYCH MIĘŚNI UD
7	ŚCIĄGANIE DRAŻKÓW ZZA GŁOWY
8	ŚCIĄGANIE DRAŻKÓW NA PLECY
9	WYCISKANIE NA ŁAWCE
10	ŚCIĄGANIE DRAŻKA
11	WYCISKANIE W POZYCJI SIEDZĄCEJ
12	URZ. WIELOFUNKCYJNE
13	URZ. DO TRENINGU MIĘŚNI BRZUCHA
14	WYCISKANIE NA BARKI
15	URZ. DO PRZYSIADÓW
16	MARTWY CIĄG
17	URZ. DO TRICEPSÓW
18	SZTANGA
19	URZ. DO TRENINGU MIĘŚNI GRZBIETU
20	TABLICA REGULAMINOWA - 2 SZT.
21	STOJAK NA ROWERY - 10 SZT.

STREFA BEZPIECZNA Z MAT PRZEROSTOWYCH
W KTÓREJ ZOSTAŁ ZAMONTOWANY MASZYNY
TRENINGOWE


STOJAKI ROWEROWE

TABLICE REGULAMINOWE

1 do 19

Nazwa inwestycji	Adres inwestycji	GLIWICE 44-100 UL. JASNA 31	DZIAŁKA NR 201, OBRĘB TRYNEK	Investor	MIEJSKI ZARZĄD USŁUG KOMUNALNYCH	44-109 GLIWICE UL. STRZELCÓW BYTOMSKICH 25 C	Opracował	MGR INŻ. ARCH. EWA ADAMCZYK-KASPRZYK
------------------	------------------	-----------------------------	------------------------------	----------	----------------------------------	--	-----------	--------------------------------------

SKALA 1:500
Układ odniesienia: PL-ETRF89, układ wsp. płaskich: PL-PL-2000 strefa 6, układ wys.: PL-EVRF2007-NH
Sekcje mapy: 6.130.26.15.4.4; 6.130.26.15.4.2

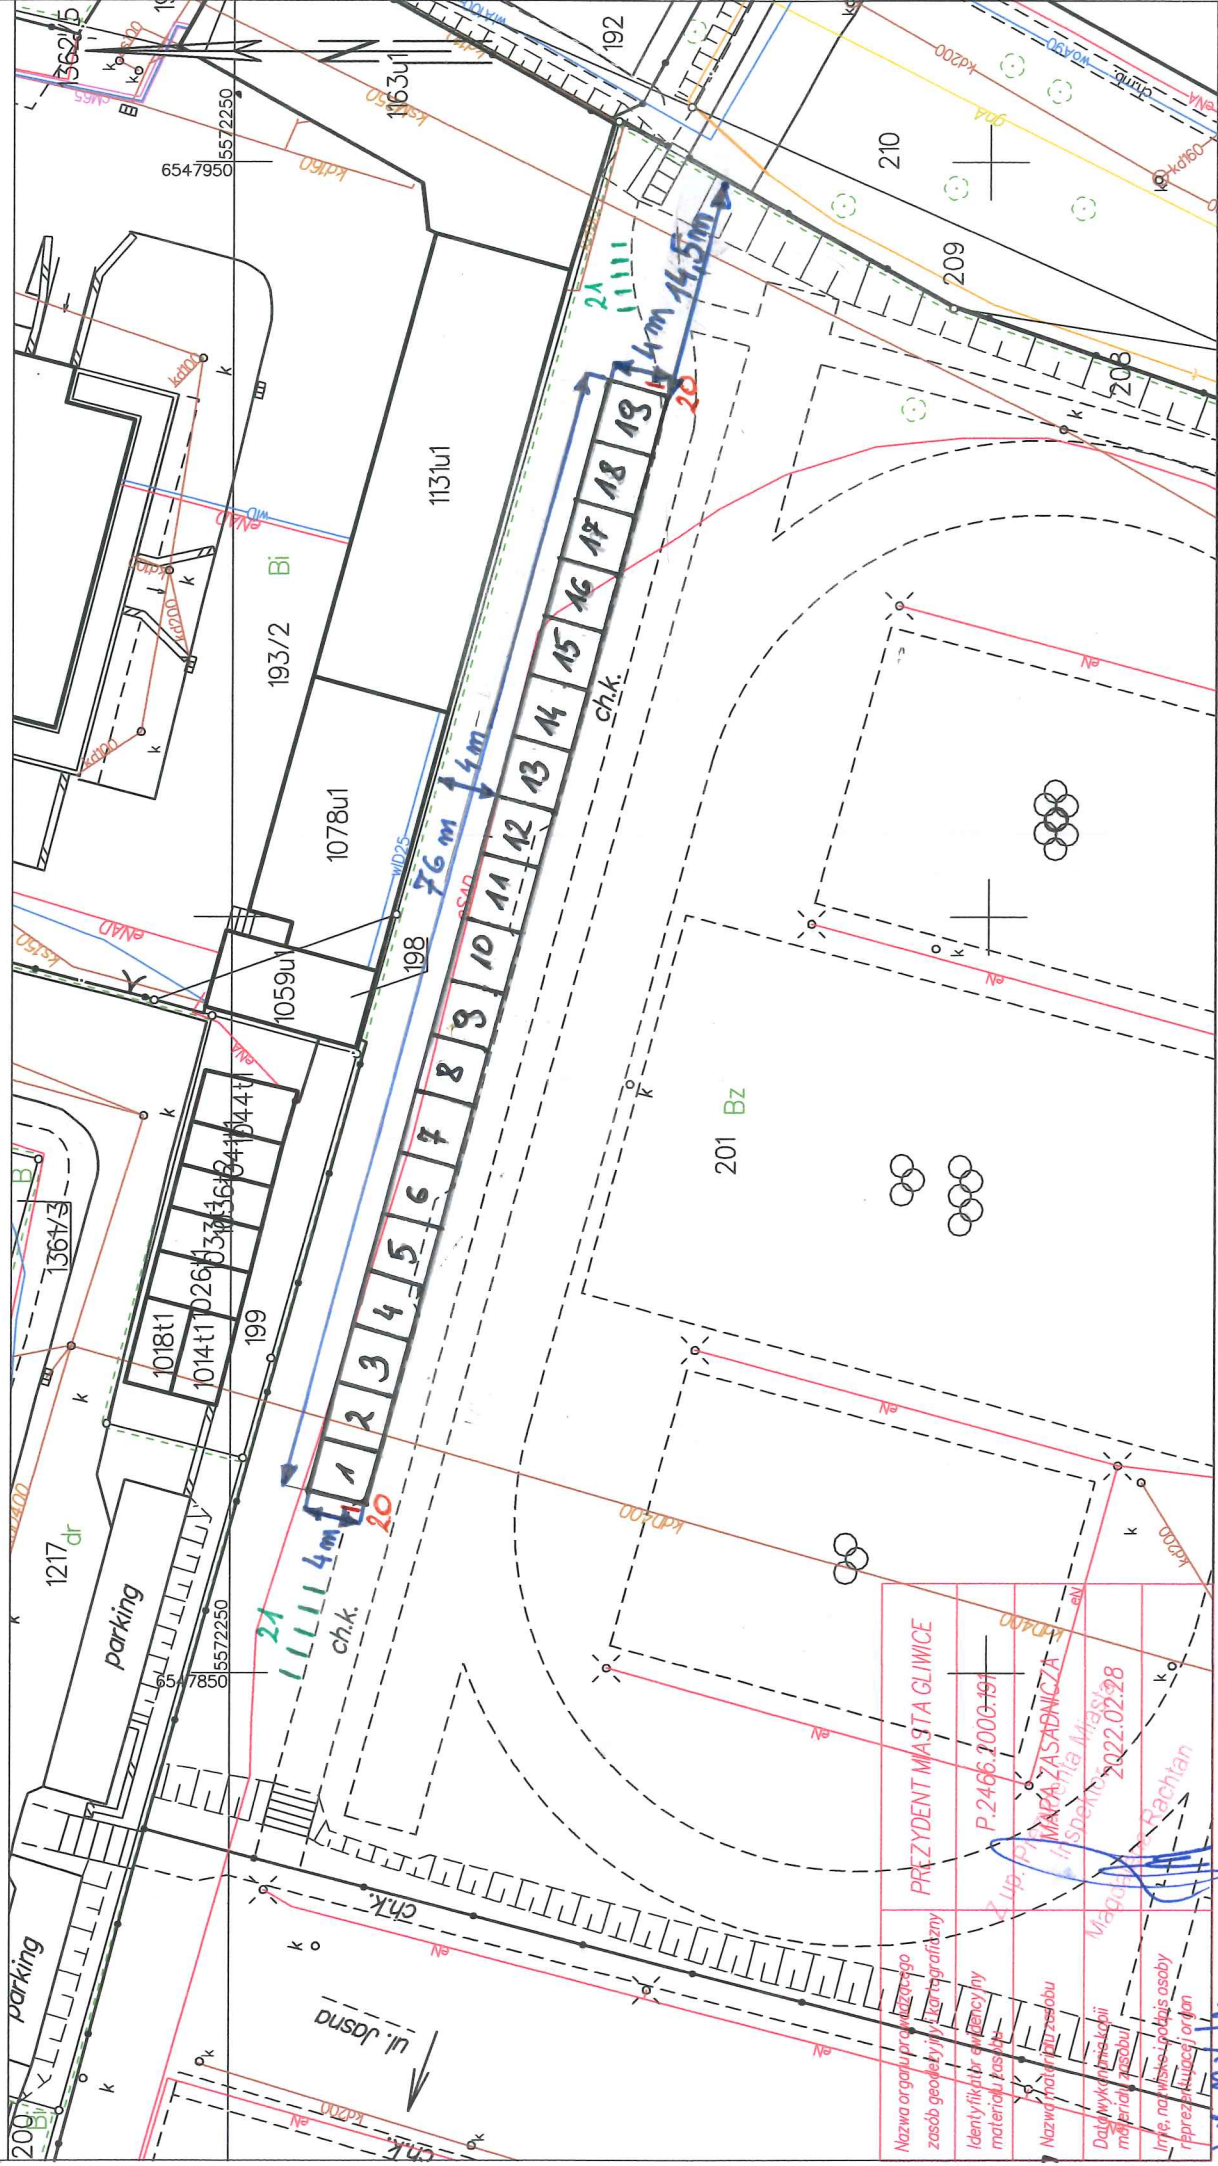

LEGENDA	
1	UGNIANIE PRZEDRAMION
2	NAPRZEMIENNE UGNIANIE PRZEDRAMION
3	WYCISKANIE DRAŻKÓW ZZA GŁOWY
4	PROSTOWANIE NÓG
5	ODWODZENIE NÓG
6	ĆWICZENIE WEWNĘTRZNYCH MIĘŚNI UD
7	ŚCIĄGANIE DRAŻKÓW ZZA GŁOWY
8	ŚCIĄGANIE DRAŻKÓW NA PLECY
9	WYCISKANIE NA ŁAWCE
10	ŚCIĄGANIE DRAŻKA
11	WYCISKANIE W POZYCJI SIEDZĄCEJ
12	URZ. WIELOFUNKCYJNE
13	URZ. DO TRENINGU MIĘŚNI BRZUCHA
14	WYCISKANIE NA BARKI
15	URZ. DO PRZYSIADÓW
16	MARTWY CIĄG
17	URZ. DO TRICEPSÓW
18	SZTANGA
19	URZ. DO TRENINGU MIĘŚNI GRZBIETU
20	TABLICA REGULAMINOWA - 2 SZT.
21	STOJAK NA ROWERY - 10 SZT.

STREFA BEZPIECZNA Z MAT PRZESTOŃWYCH
W KTÓREJ ZOSTANĄ ZAMONTOWANE MASZYNY
1 do 19

STOJAKI ROWEROWE

TABLICE REGULAMINOWE

Nazwa inwestycji	SIŁOWNIA ZEWNĘTRZNA
Adres inwestycji	GLIWICE 44-100 UL. JASNA 31
DZIAŁKA NR 201, OBRĘB TRYNEK	
Investor	MIĘJSKI ZARZĄD USŁUG KOMUNALNYCH
44-109 GLIWICE UL. STRZELCÓW BYTOMSKICH 25 C	
Opracował	MGR INŻ. ARCH. EWA ADAMCZYK-KASPRZYK