


SKALA 1:500

Układ odniesienia: PL-ETRF89, układ wsp. płaskich: PL-2000 strefa 6 (18°), układ wys.: PL-KRDN86-NH
Seksje mapy: 6.131.26.22.1.1; 6.131.26.17.3.3; 6.131.26.22.1.2; 6.131.26.17.3.4

Województwo: śląskie
Powiat: m. Gliwice
Jednostka ewidencyjna: 246601_1, Gliwice
Obręb: 0020, Brzezinka
Działka: 792/5

MAPA DO CELÓW PROJEKTOWYCH

NKZ: GE.6640.382.2017
Data: 2017-03-15
brak ustanowionych służebności gruntowych na przedmiotowej działce
zakres pracy geodezyjnej

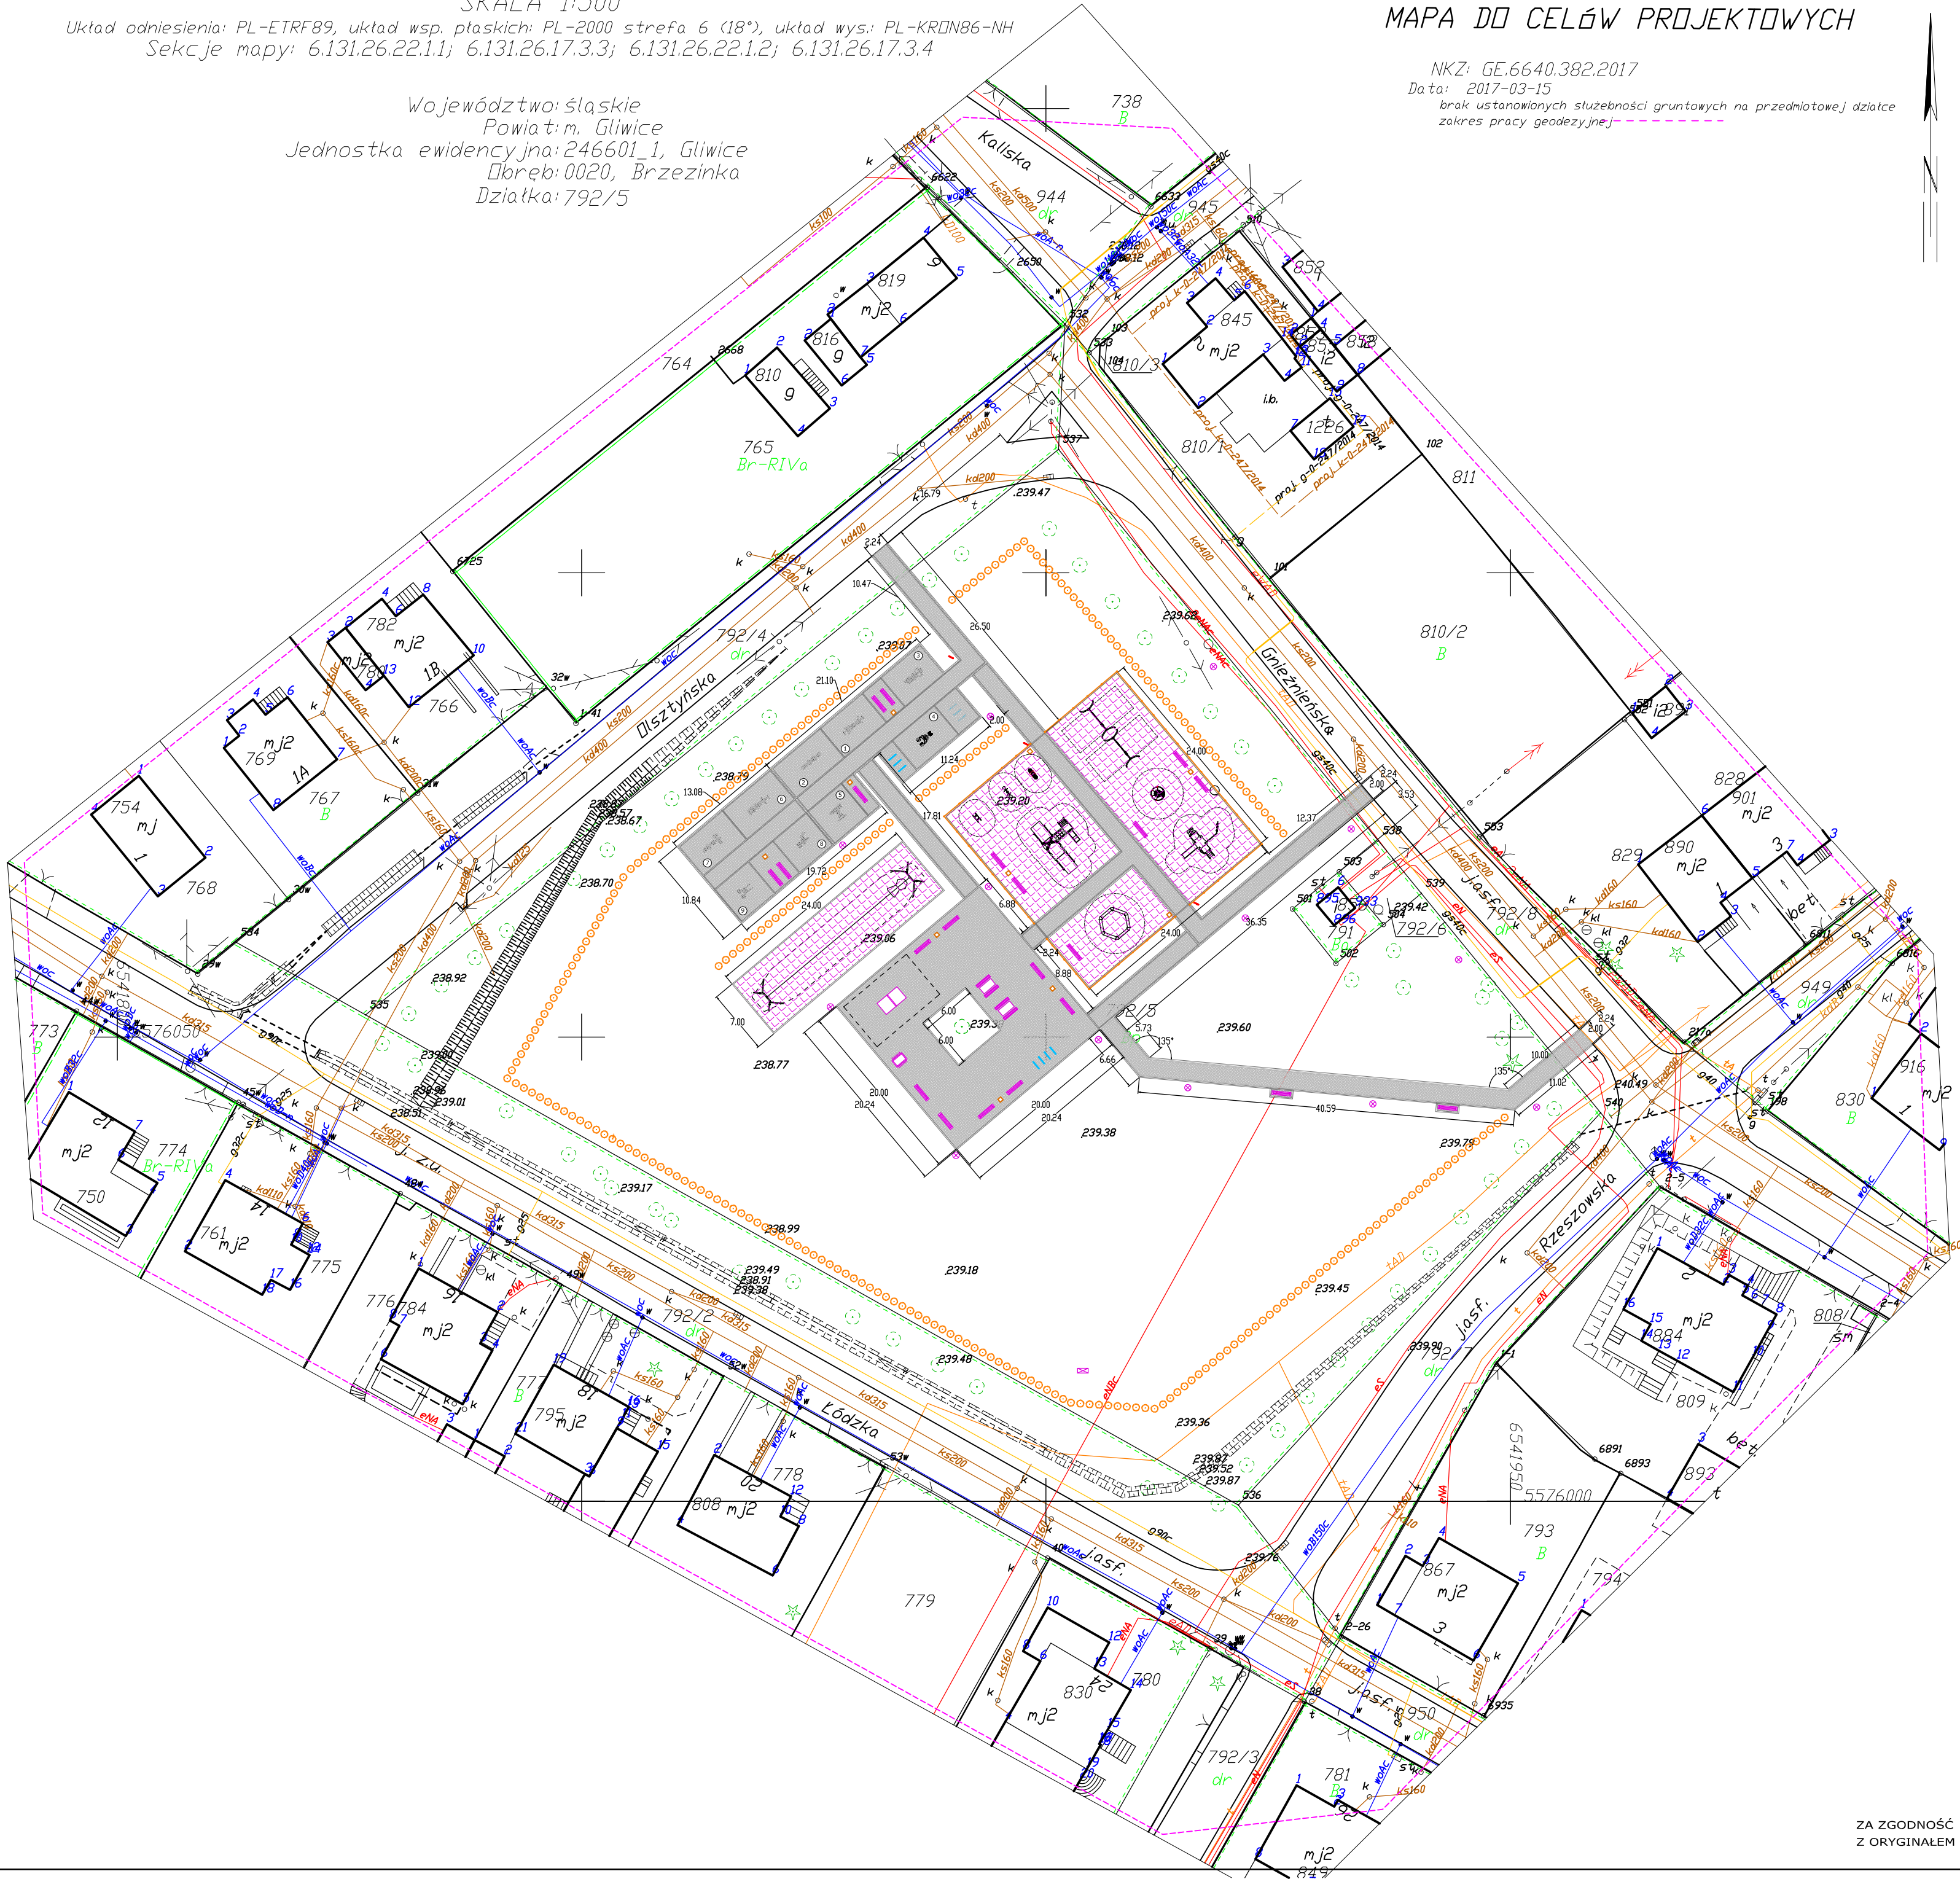

LEGENDA :

- ISTNIEJĄCY DRZEWOSTAN
- TRAWA
- STANOWISKA ĆWICZEŃ
- ROZBUDOWA KOLEJNYCH STANOWISK ĆWICZEŃ
- CHODNIK
- ŁAWA
- KOSZ NA ŚMIECI
- STOJAK ROWEROWY
- TABLICA Z REGULAMINEM
- BETONOWY STÓŁ DO GRY W SZACHY / CHIŃCZYKA
- BETONOWY STÓŁ DO GRY W PIŁKARZYKI
- BETONOWY STÓŁ DO GRY W PING-PONGA
- PLAC ZABAW DLA DZIECI
- TYROLKA - ZJAZD LINOWY
- PROJEKTOWANE PODŁĄCZENIE ELEKTRYCZNE - ROZDZIELNIA
- PROJEKTOWANE OŚWIETLENIE
- PROJEKTOWANE NASADZENIE DRZEW I KRZEWÓW
- NAWIERZCHNIA Z PŁYT EPDM

WYKAZ URZĄDZEŃ SPORTOWYCH ETAP I - FAZA I:

- STANOWISKO 1 : PODCIĄGACZ + WYPYCHACZ
- STANOWISKO 2 : PRASA NOŻNA + WIOŚLARZ
- STANOWISKO 3 : ORBITREK + WAHADŁO
- STANOWISKO 4 : BIEGACZ + TWISTER
- STANOWISKO 5 : ŁAWKA DO BRZUSZKÓW + DRABINKA Z PODCIĄGANIEM

WYKAZ URZĄDZEŃ SPORTOWYCH ETAP I - FAZA II:

- STANOWISKO 6 : NARCICZ + MOTYL
- STANOWISKO 7 : ROWER KLASYCZNY + JEŹDZIEC
- STANOWISKO 8 : PROSTOWNICA PŁECÓW + STEPPER
- STANOWISKO 9 : PORĘCZE JEDNOSTRONNE + MAŁE KOŁA TAI-CHI

SKALA 1:500



www.rk-studio.com.pl	NAZWA INWESTYCJI			
	SKWER REKREACYJNO-WYPOCZYNKOWY NA TERENIE OSIEDLA BRZEZINKA			
	ADRES INWESTYCJI			
	DZIAŁKA NR.: 792/5 OBRĘB BRZEZINKA			
	INWESTOR			data opracowania: lipiec 2017
	MŻUK GLIWICE ul. Strzelców Bytomskich 25c, 44-100 Gliwice			MAŁA ARCHITEKTURA
	PROJEKTOWAŁ	podpis	upr.nr	branża: ARCHITEKTURA
	dr inż. arch. KATARZYNA ROŚLON			
mgr inż. arch. MAŁGORZATA SOKÓŁ				skala 1:500
nazwa rysunku: ZAGOSPODAROWANIE TERENU				rysunek numer:
pracownia architektoniczna "RK STUDIO" Gliwice 44-141 ul. Knurowska 25 tel. 600-433-226				1

ZA ZGODNOŚĆ
Z ORYGINAŁEM